


Mijn Schuurwoning

Bred Kelstrup

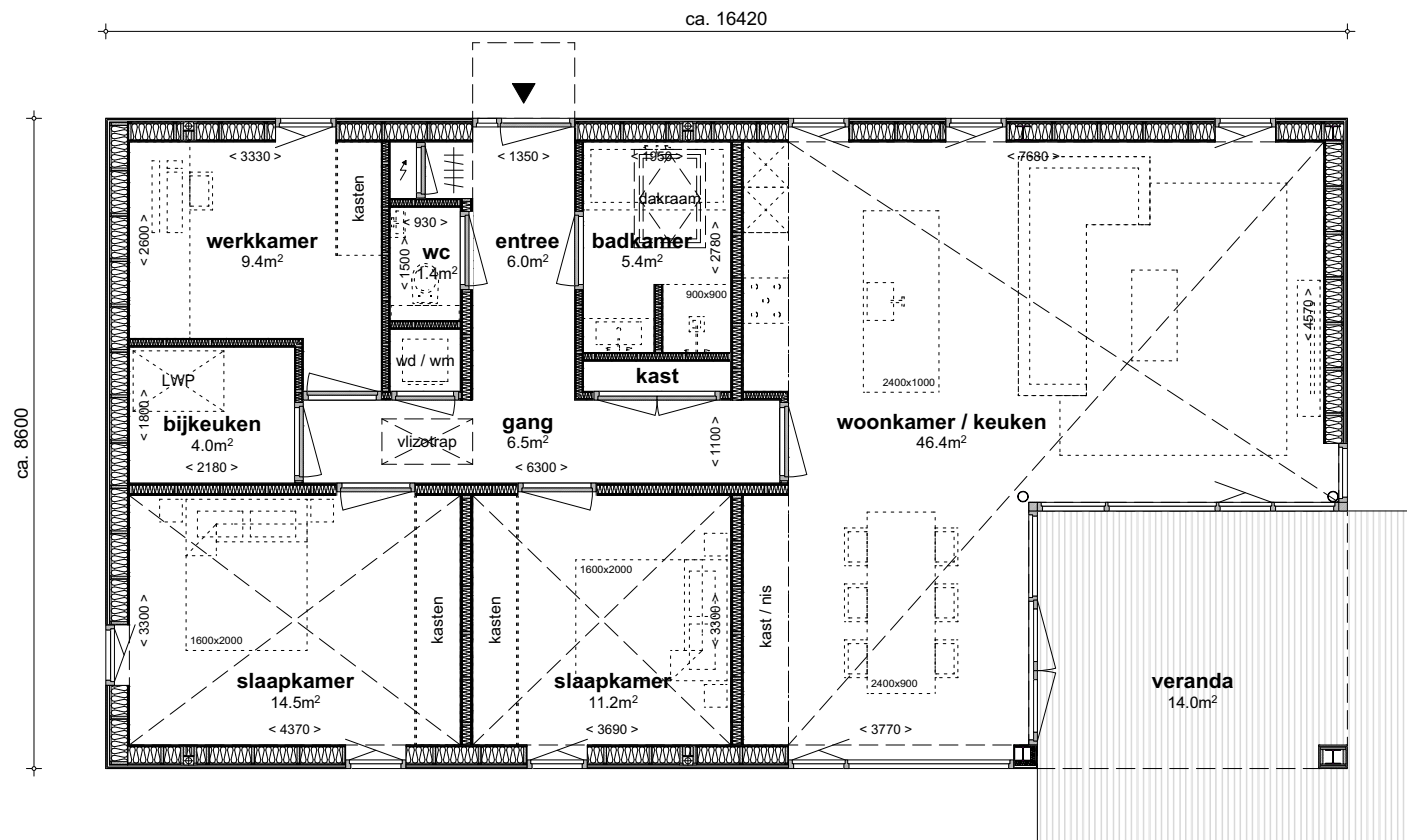

N.B.:

- Tekeningen zijn onder voorbehoud van:
- * definitieve uitwerking constructies
- * definitieve uitwerking installaties
- * afzuig- en inblaaspunten ventilatie
- * uitkomsten BENG-berekening


Alle maten zijn circa maten in mm
Elektra conform technische omschrijving

- PROJECTNAAM
MIJNSCHUURWONING
TYPE BRED KELSTRUP

- ONDERDEEL
PLATTEGROND NIVO 1

- SCHAAL
1:100

- FORMAAT
A4

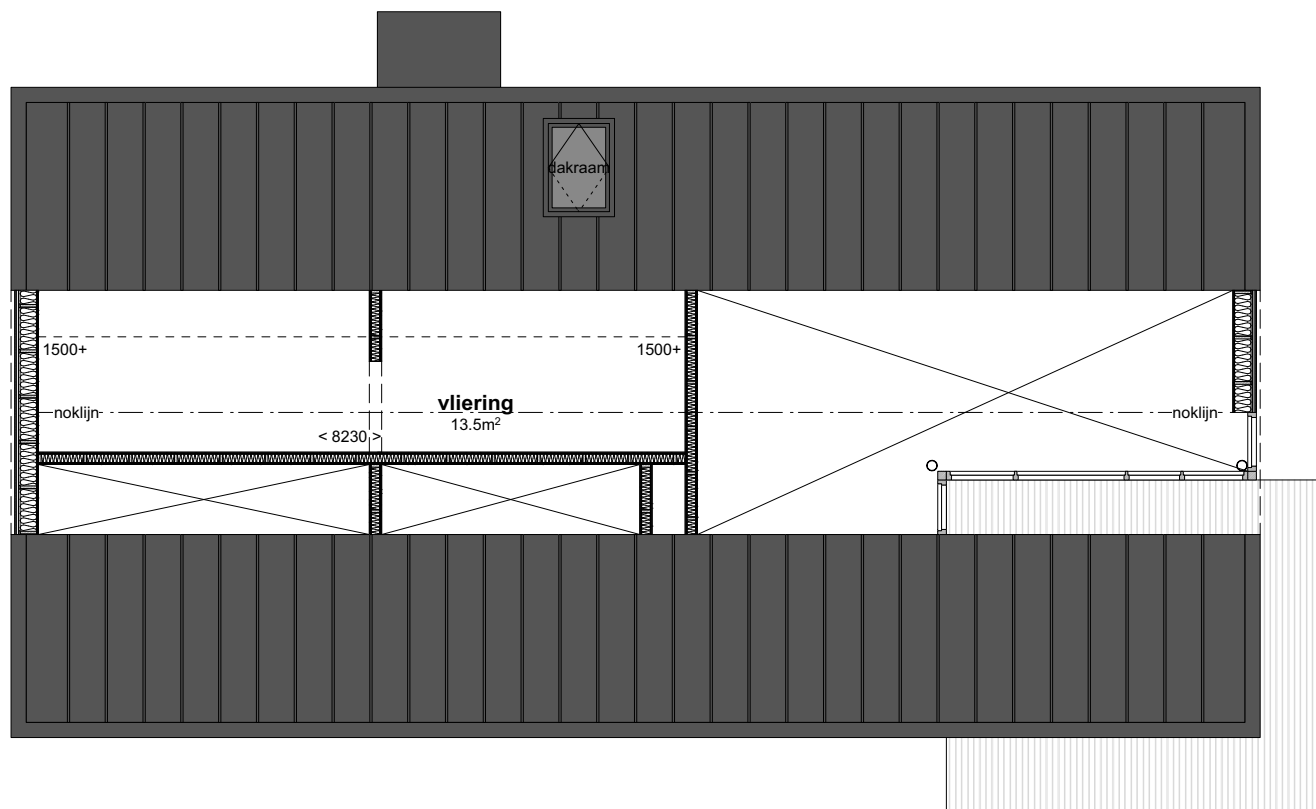

N.B.:

Tekeningen zijn onder voorbehoud van:
* definitieve uitwerking constructies
* definitieve uitwerking installaties
* afzuig- en inblaaspunten ventilatie
* uitkomsten BENG-berekening


Alle maten zijn circa maten in mm
Elektra conform technische omschrijving

- PROJECTNAAM
MIJNSCHUURWONING
TYPE BRED KELSTRUP

- ONDERDEEL
DOORSNEDE

- SCHAAL
1:100

- FORMAAT
A4

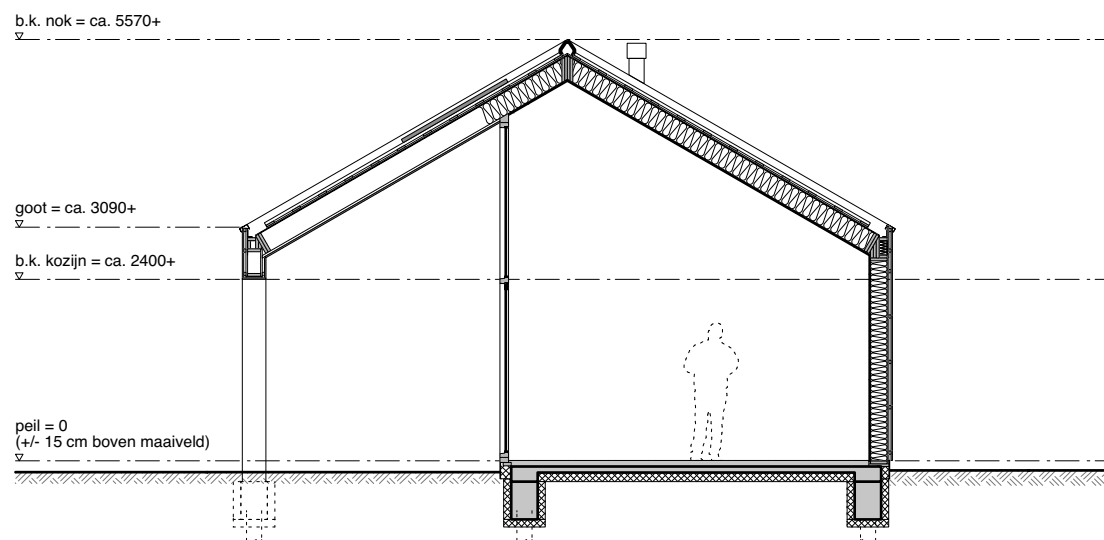

N.B.:

Tekeningen zijn onder voorbehoud van:
* definitieve uitwerking constructies
* definitieve uitwerking installaties
* afzuig- en inblaaspunten ventilatie
* uitkomsten BENG-berekening


Alle maten zijn circa maten in mm
Elektra conform technische omschrijving

- PROJECTNAAM
MIJNSCHUURWONING
TYPE BRED KELSTRUP

- ONDERDEEL
ZIJGEVEL

- SCHAAL
1:100

- FORMAAT
A4

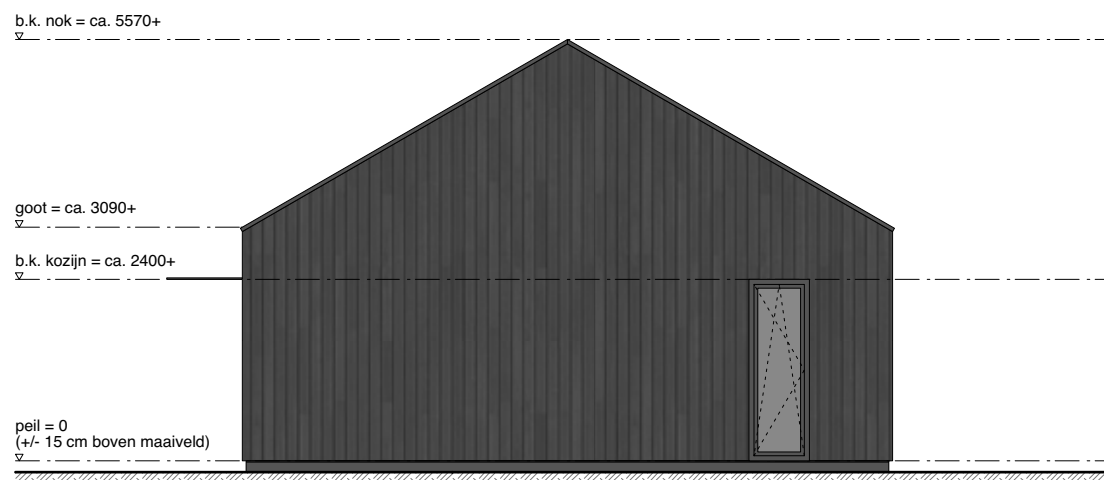

N.B.:

Tekeningen zijn onder voorbehoud van:
* definitieve uitwerking constructies
* definitieve uitwerking installaties
* afzuig- en inblaaspunten ventilatie
* uitkomsten BENG-berekening

Alle maten zijn circa maten in mm
Elektra conform technische omschrijving

- PROJECTNAAM
MIJNSCHUURWONING
TYPE BRED KELSTRUP

- ONDERDEEL
VOORGEVEL (ENTREEZIJDE)

- SCHAAL
1:100

- FORMAAT
A4



N.B.:

Tekeningen zijn onder voorbehoud van:
* definitieve uitwerking constructies
* definitieve uitwerking installaties
* afzuig- en inblaaspunten ventilatie
* uitkomsten BENG-berekening


Alle maten zijn circa maten in mm
Elektra conform technische omschrijving

- PROJECTNAAM
MIJNSCHUURWONING
TYPE BRED KELSTRUP

- ONDERDEEL
ZIJGEVEL

- SCHAAL
1:100

- FORMAAT
A4

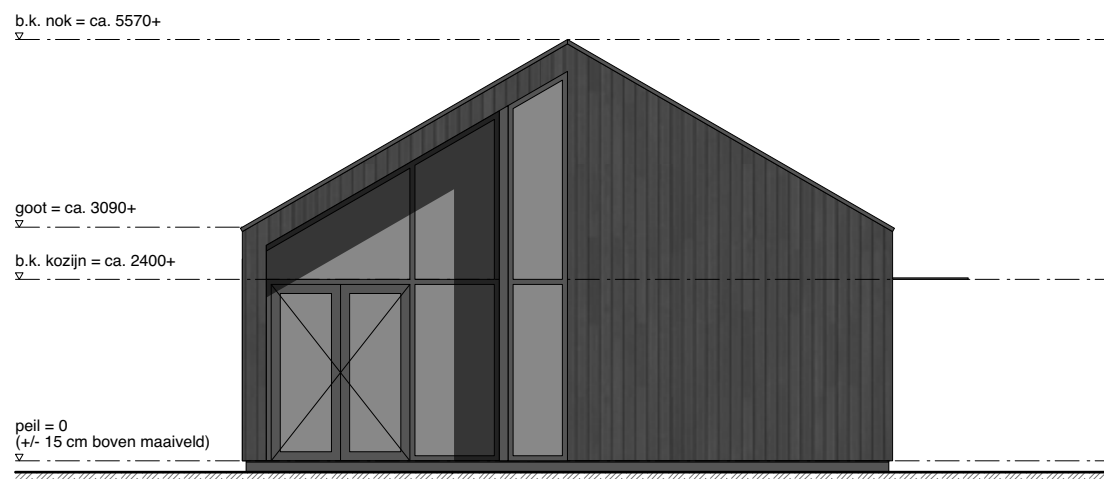

N.B.:

Tekeningen zijn onder voorbehoud van:
* definitieve uitwerking constructies
* definitieve uitwerking installaties
* afzuig- en inblaaspunten ventilatie
* uitkomsten BENG-berekening

Alle maten zijn circa maten in mm
Elektra conform technische omschrijving

- PROJECTNAAM
MIJNSCHUURWONING
TYPE BRED KELSTRUP

- ONDERDEEL
ACHTERGEVEL (TUINZIJDE)

- SCHAAL
1:100

- FORMAAT
A4



N.B.:

Tekeningen zijn onder voorbehoud van:
* definitieve uitwerking constructies
* definitieve uitwerking installaties
* afzuig- en inblaaspunten ventilatie
* uitkomsten BENG-berekening

Alle maten zijn circa maten in mm
Elektra conform technische omschrijving

- PROJECTNAAM
MIJNSCHUURWONING
TYPE BRED KELSTRUP

- ONDERDEEL
VARIATIE GEVELBEKLEDING

- SCHAAL
1:100

- FORMAAT
A4

b.k. nok = ca. 5570+




goot = ca. 3090+

b.k. kozijn = ca. 2400+

peil = 0
(+/- 15 cm boven maaiveld)

b.k. nok = ca. 5570+

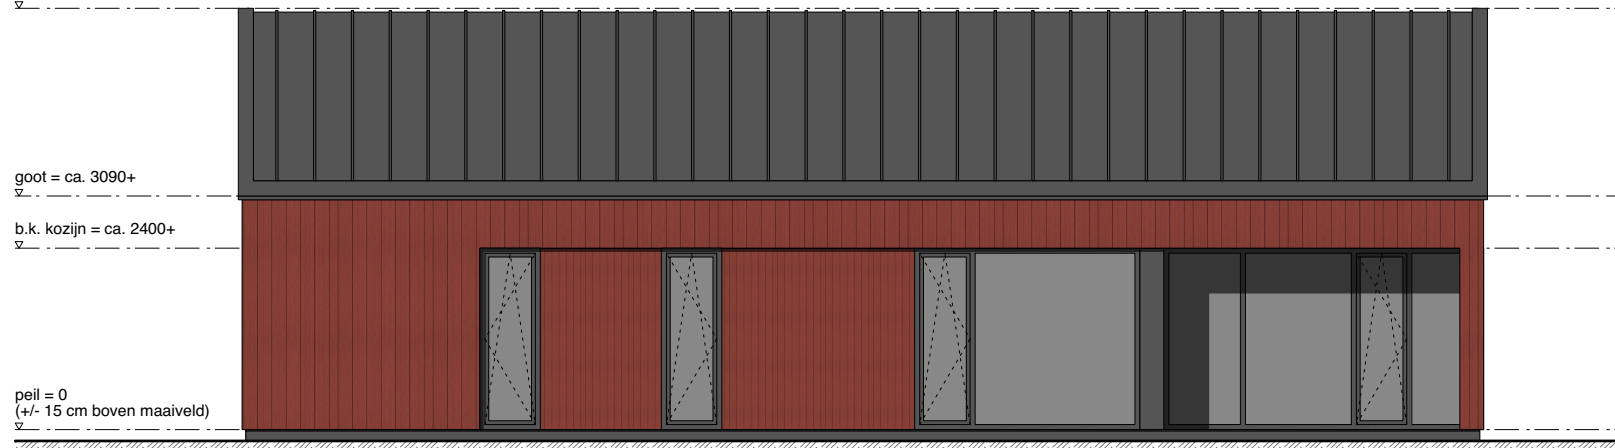

goot = ca. 3090+

b.k. kozijn = ca. 2400+


peil = 0
(+/- 15 cm boven maaiveld)

- PROJECTNAAM
MIJNSCHUURWONING
TYPE BRED KELSTRUP


- ONDERDEEL
BERGING / CARPORT

- SCHAAL
1:50

- FORMAAT
A4

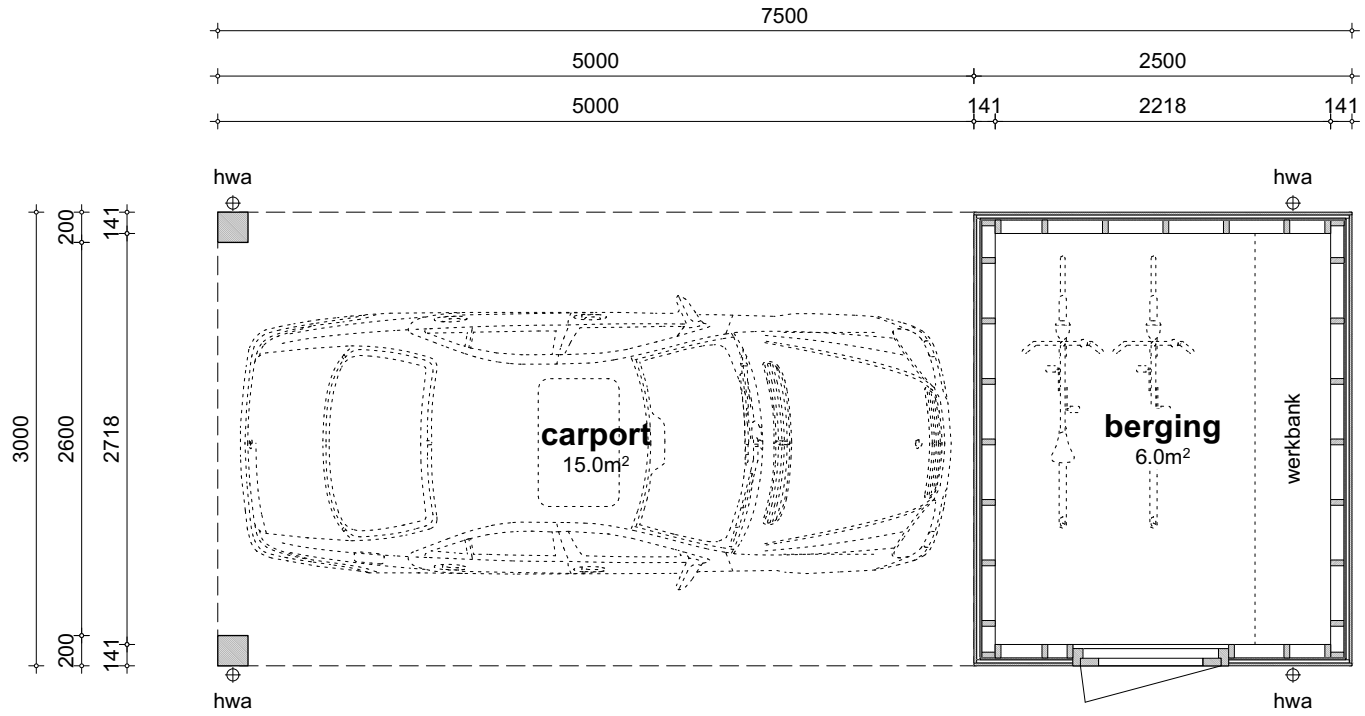


b.k. nok = ca. 3160+

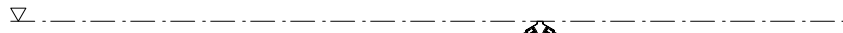

b.k. goot = ca. 2200+



peil = 0
(+/- 15 cm boven maaiveld)

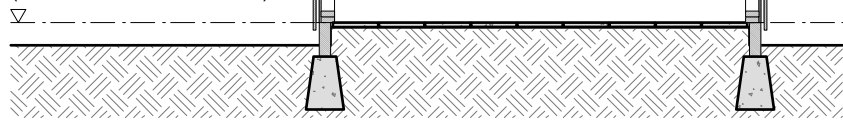

N.B.:

Tekeningen zijn onder voorbehoud van:
* definitieve uitwerking constructies

Alle maten zijn circa maten in mm
Elektra conform technische omschrijving

- PROJECTNAAM
MIJNSCHUURWONING
TYPE BRED KELSTRUP

- ONDERDEEL
BERGING / CARPORT

- SCHAAL
1:50

- FORMAAT
A4


b.k. nok = ca. 3160+



b.k. goot = ca. 2200+



peil = 0
(+/- 15 cm boven maaiveld)

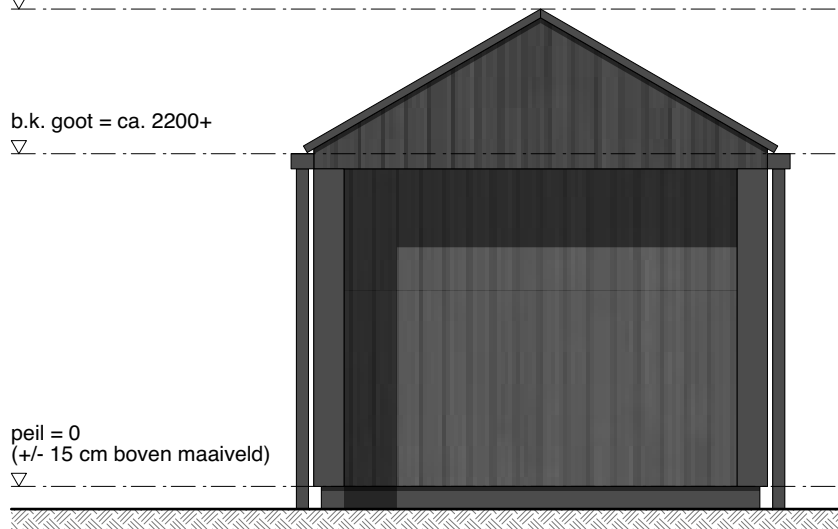


b.k. nok = ca. 3160+



b.k. goot = ca. 2200+



peil = 0
(+/- 15 cm boven maaiveld)

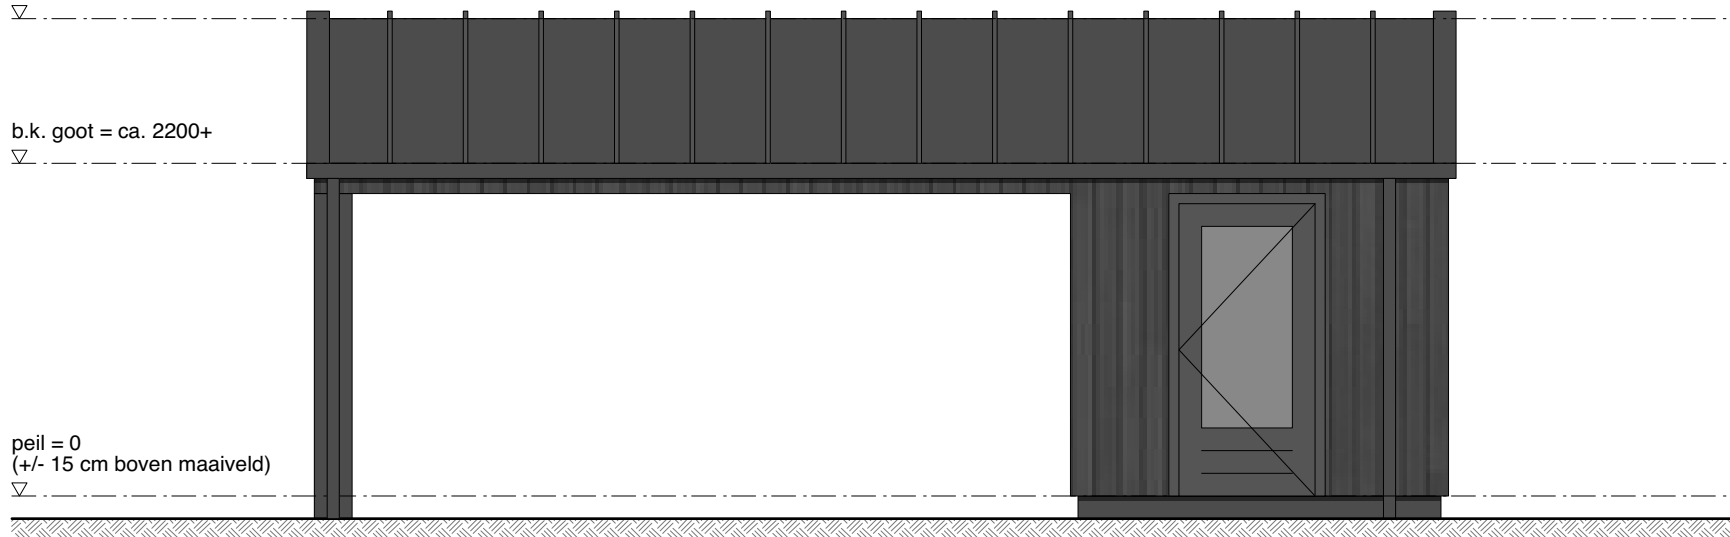

N.B.:

Tekeningen zijn onder voorbehoud van:
* definitieve uitwerking constructies

Alle maten zijn circa maten in mm
Elektra conform technische omschrijving


b.k. nok = ca. 3160+



b.k. goot = ca. 2200+



peil = 0
(+/- 15 cm boven maaiveld)

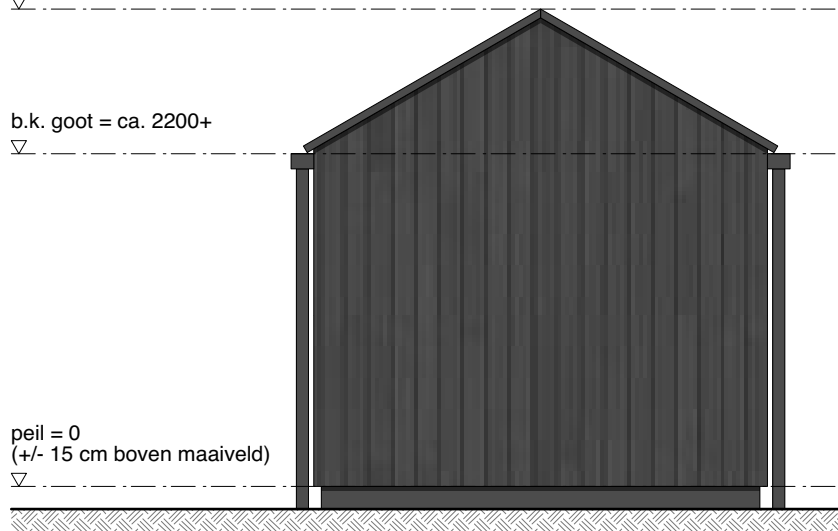

- PROJECTNAAM
MIJNSCHUURWONING
TYPE BRED KELSTRUP

- ONDERDEEL
BERGING / CARPORT

- SCHAAL
1:50

- FORMAAT
A4


b.k. nok = ca. 3160+



b.k. goot = ca. 2200+



peil = 0
(+/- 15 cm boven maaiveld)

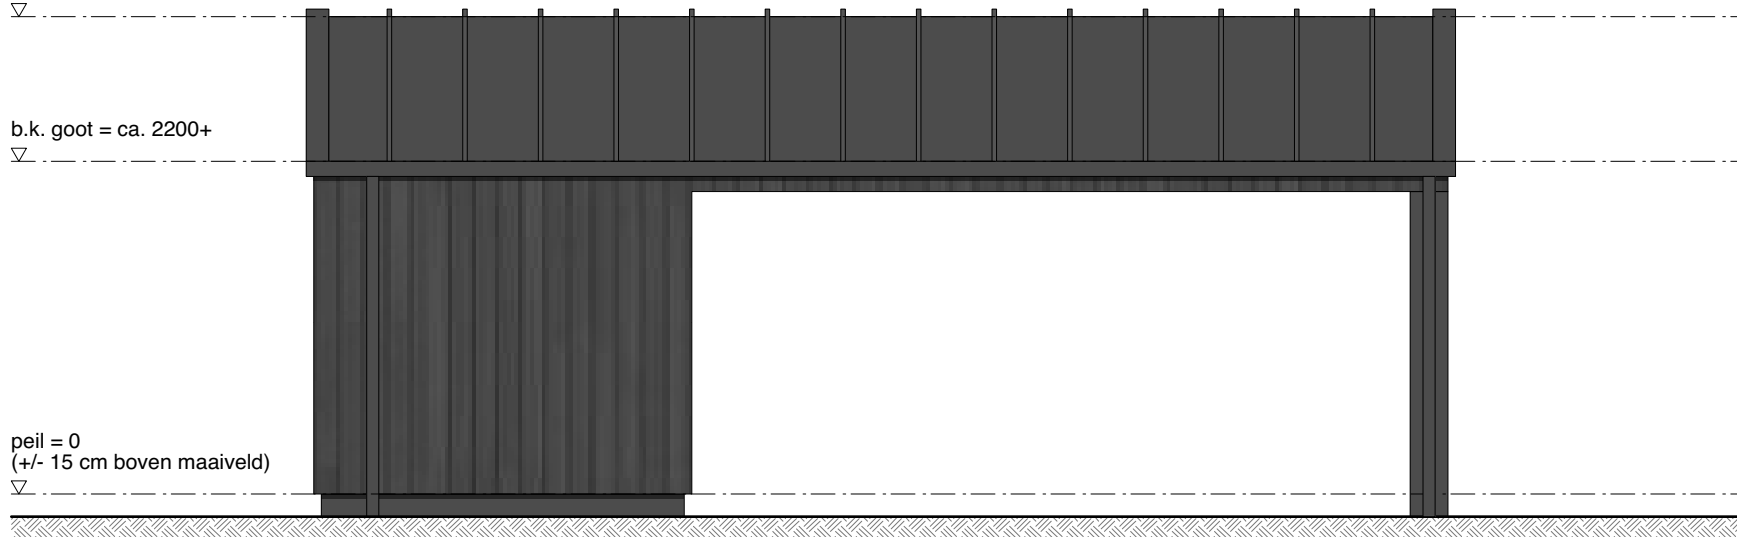

N.B.:

Tekeningen zijn onder voorbehoud van:
* definitieve uitwerking constructies

Alle maten zijn circa maten in mm
Elektra conform technische omschrijving



dakbedekking;
zwarte pannen



dakbedekking;
rode pannen



dakbedekking;
zwart fels




gevelbekleding;
rood hout



gevelbekleding;
grijs hout




gevelbekleding;
zwart hout

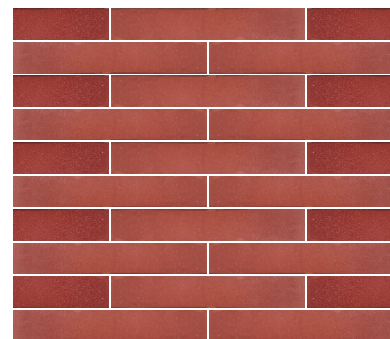


gevelbekleding;
rood metselwerk




gevelbekleding;
grijs metselwerk

 

kozijnen; wit

 

kozijnen; zwart

 

kozijnen; grijs

RUTGERGIETEMACOM
VOOR VASTGOED

-
RUTGERGIETEMACOM
REDOUTE 7
9723 ZJ GRONINGEN
06 8371 5171

INFO@RUTGERGIETEMA.COM
WWW.RUTGERGIETEMA.COM

VdpArchitecten

-
VDPARCHITECTEN
POTTEBAKKERSRIJGE 16
9718 AG GRONINGEN

050 313 68 00
PIETERBAS@VDPARCHITECTEN.NL
WWW.VDPARCHITECTEN.NL