


# Mijn Schuurwoning

Roskilde

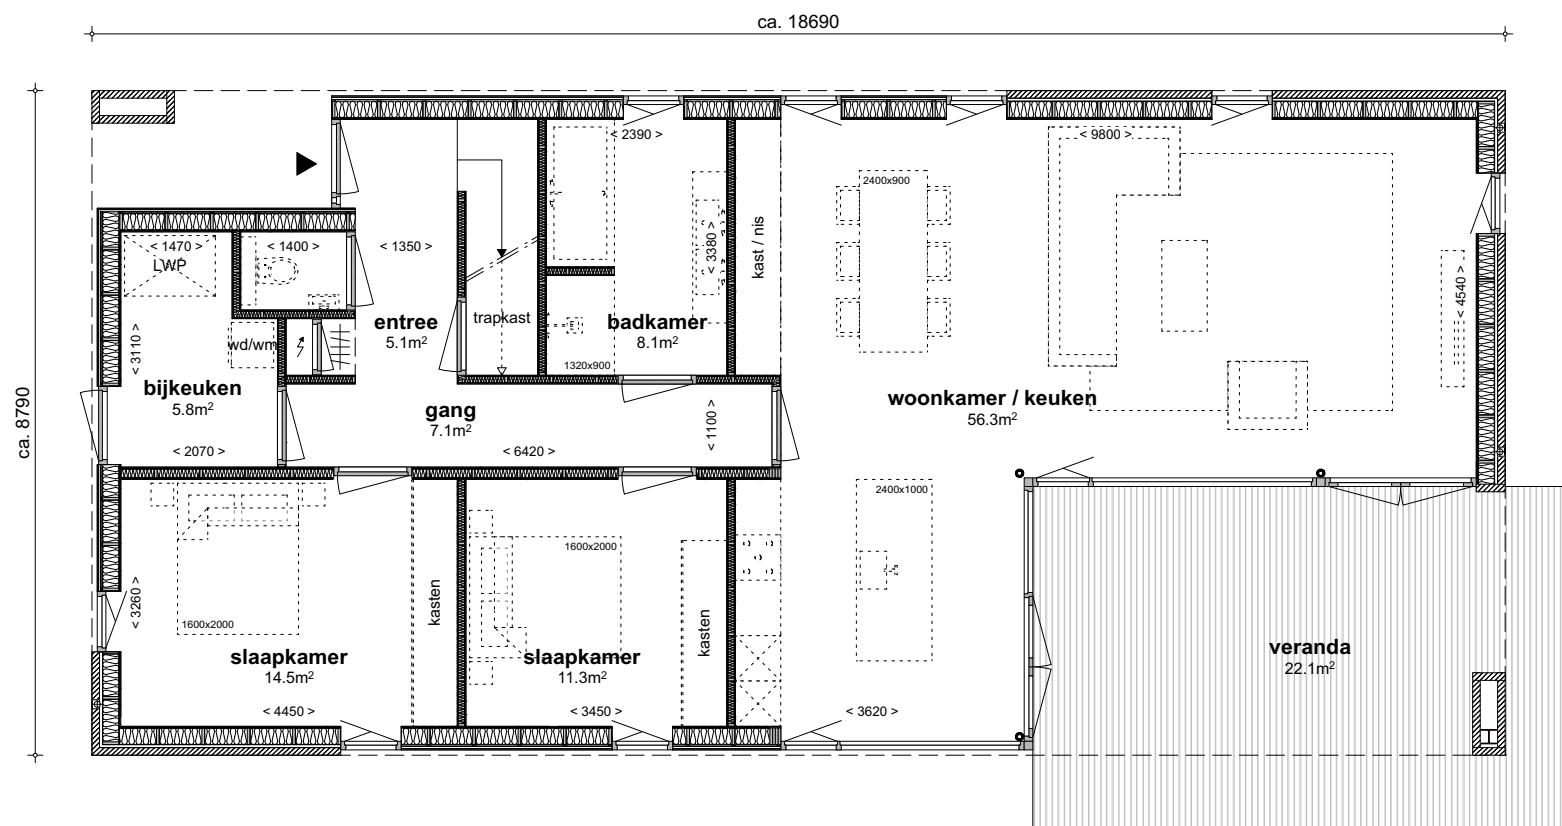

**N.B.:**

- Tekeningen zijn onder voorbehoud van:
- \* definitieve uitwerking constructies
- \* definitieve uitwerking installaties
- \* afzuig- en inblaaspunten ventilatie
- \* uitkomsten BENG-berekening


Alle maten zijn circa maten in mm  
Elektra conform technische omschrijving

- PROJECTNAAM  
MIJNSCHUURWONING  
TYPE ROSKILDE

- ONDERDEEL  
PLATTEGROND NIVO 1

- SCHAAL  
1:100

- FORMAAT  
A4

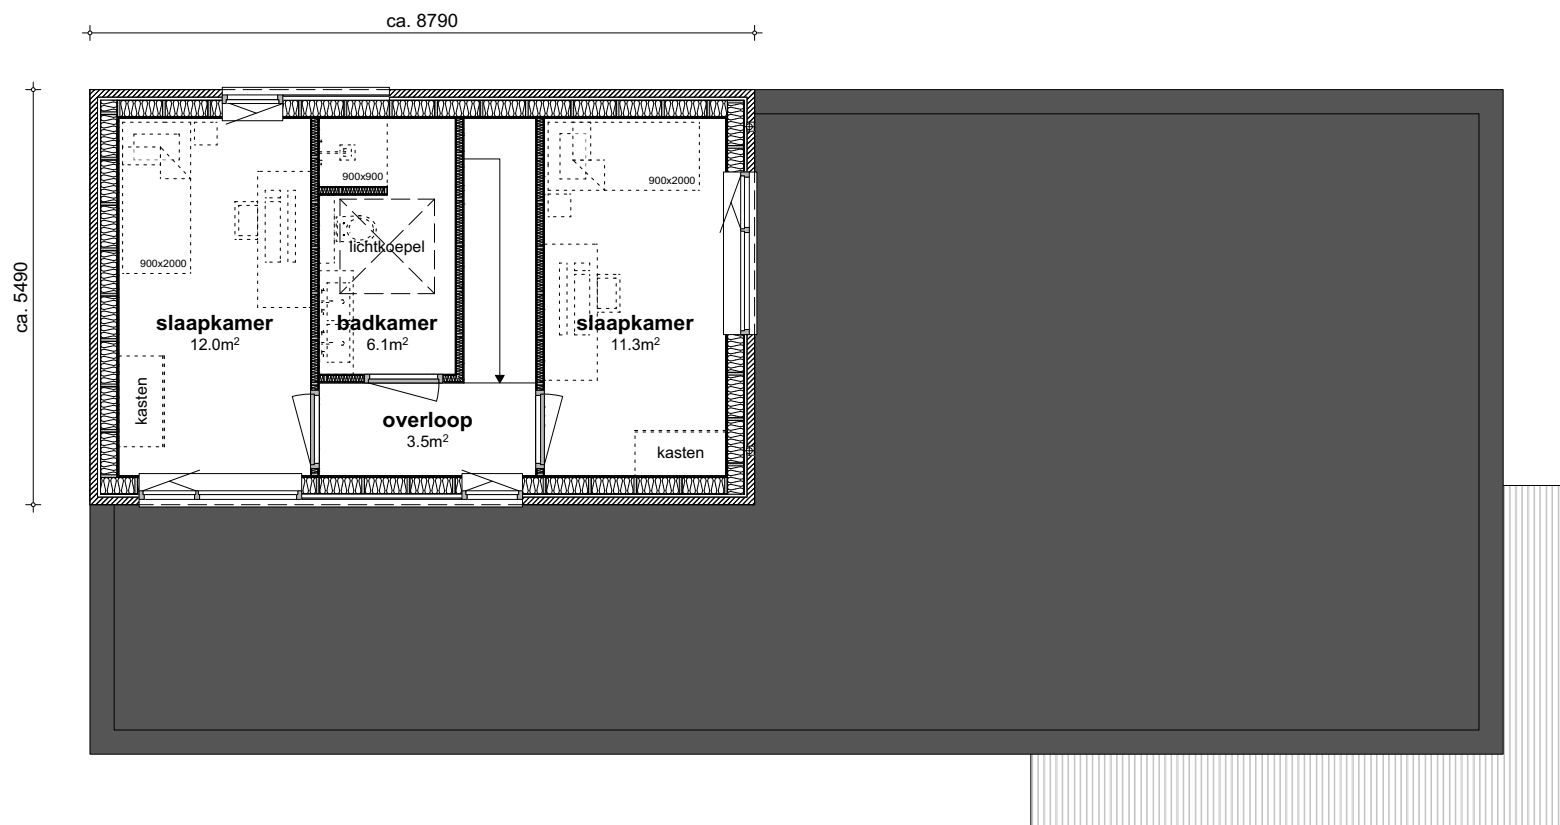

**N.B.:**

- Tekeningen zijn onder voorbehoud van:
- \* definitieve uitwerking constructies
  - \* definitieve uitwerking installaties
  - \* afzuig- en inblaaspunten ventilatie
  - \* uitkomsten BENG-berekening


Alle maten zijn circa maten in mm  
Elektra conform technische omschrijving

- PROJECTNAAM  
MIJNSCHUURWONING  
TYPE ROSKILDE

- ONDERDEEL  
DOORSNEDE

- SCHAAL  
1:100

- FORMAAT  
A4

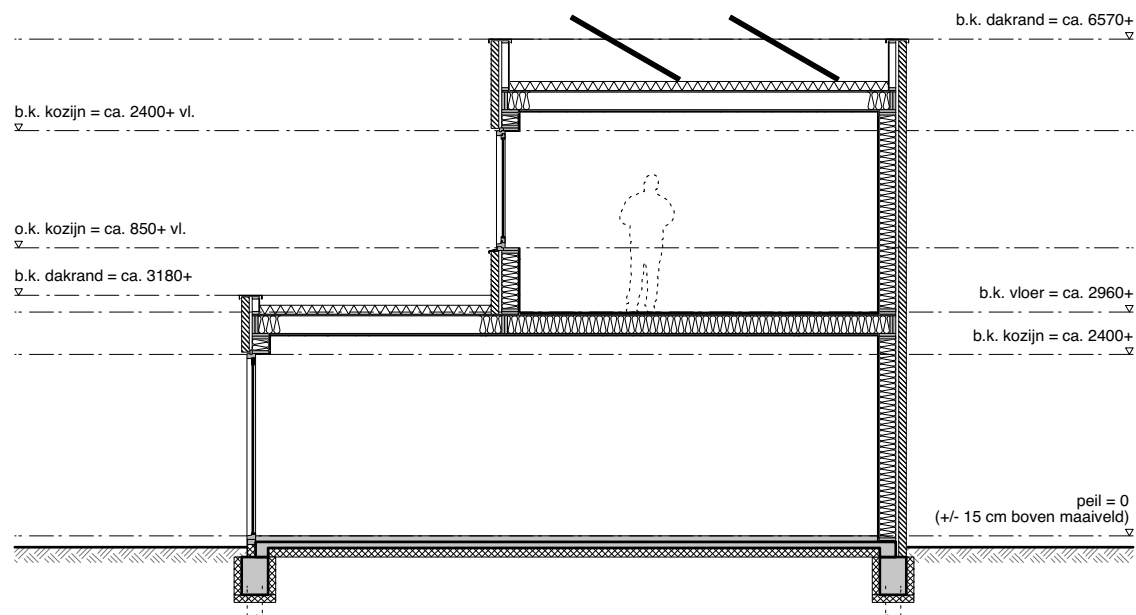

**N.B.:**

Tekeningen zijn onder voorbehoud van:  
 \* definitieve uitwerking constructies  
 \* definitieve uitwerking installaties  
 \* afzuig- en inblaaspunten ventilatie  
 \* uitkomsten BENG-berekening


Alle maten zijn circa maten in mm  
 Elektra conform technische omschrijving

- PROJECTNAAM  
MIJNSCHUURWONING  
TYPE ROSKILDE

- ONDERDEEL  
ZIJGEVEL

- SCHAAL  
1:100

- FORMAAT  
A4

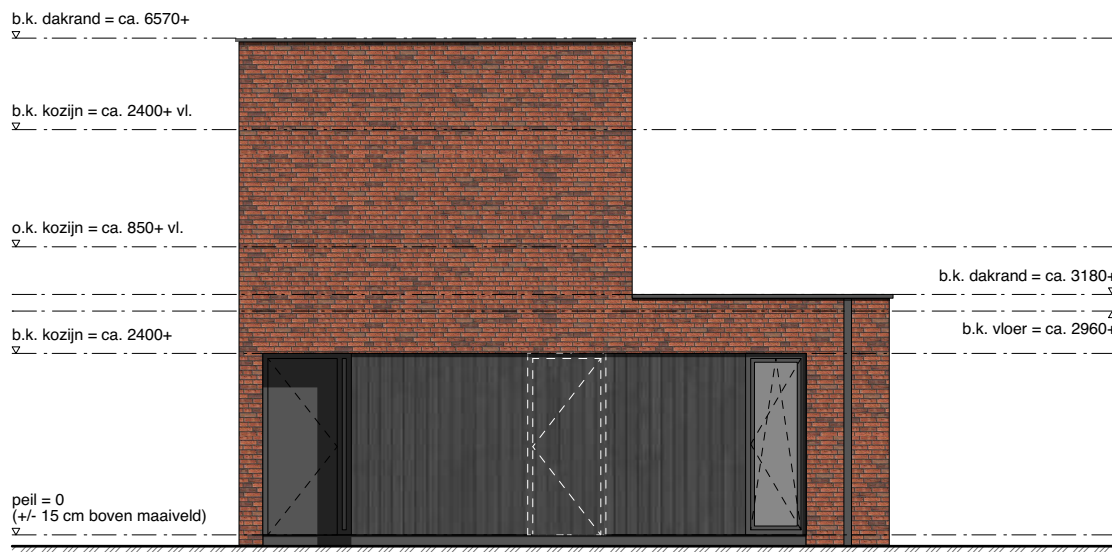

**N.B.:**

- Tekeningen zijn onder voorbehoud van:
- \* definitieve uitwerking constructies
- \* definitieve uitwerking installaties
- \* afzuig- en inblaaspunten ventilatie
- \* uitkomsten BENG-berekening


Alle maten zijn circa maten in mm  
Elektra conform technische omschrijving

- PROJECTNAAM  
MIJNSCHUURWONING  
TYPE ROSKILDE

- ONDERDEEL  
VOORGEVEL (ENTREEZIJDE)

- SCHAAL  
1:100

- FORMAAT  
A4

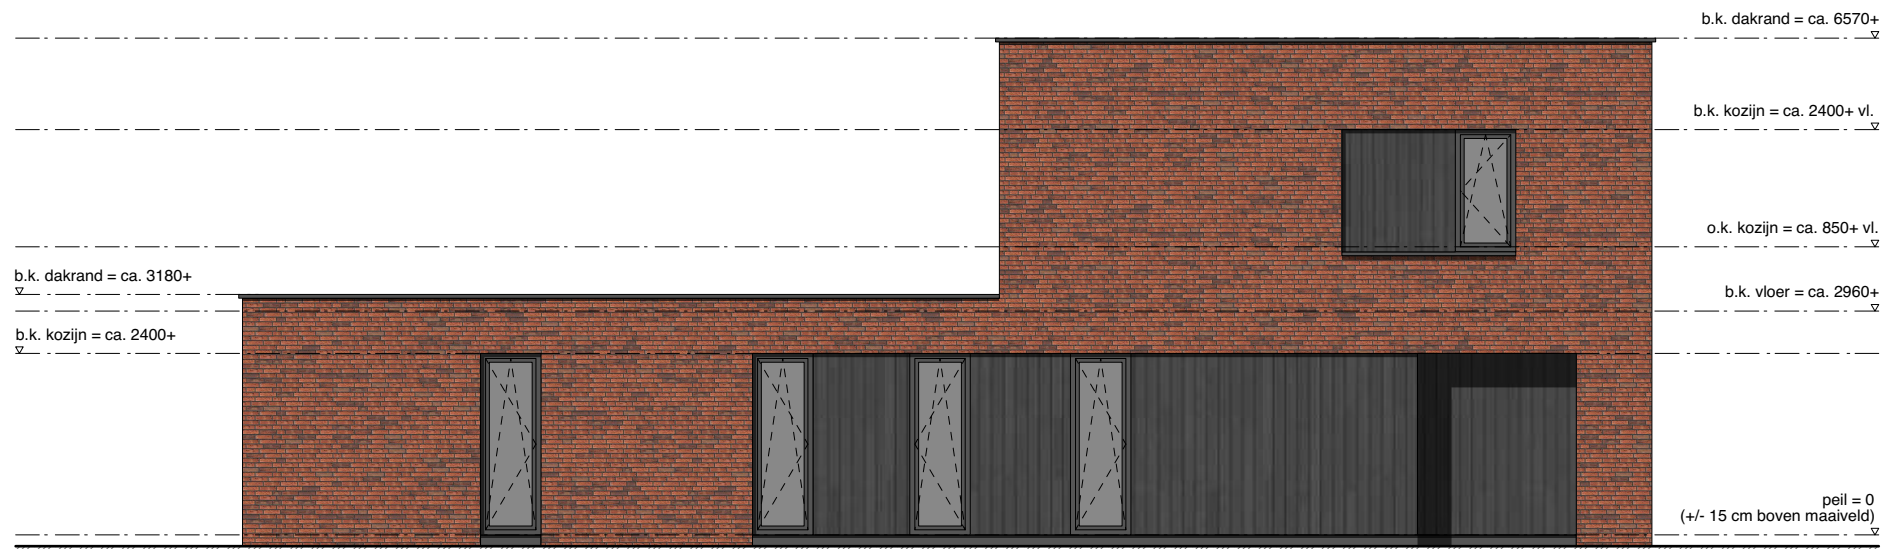

**N.B.:**

- Tekeningen zijn onder voorbehoud van:
- \* definitieve uitwerking constructies
  - \* definitieve uitwerking installaties
  - \* afzuig- en inblaaspunten ventilatie
  - \* uitkomsten BENG-berekening

Alle maten zijn circa maten in mm  
Elektra conform technische omschrijving

- PROJECTNAAM  
MIJNSCHUURWONING  
TYPE ROSKILDE

- ONDERDEEL  
ZIJGEVEL

- SCHAAL  
1:100

- FORMAAT  
A4



**N.B.:**

Tekeningen zijn onder voorbehoud van:  
 \* definitieve uitwerking constructies  
 \* definitieve uitwerking installaties  
 \* afzuig- en inblaaspunten ventilatie  
 \* uitkomsten BENG-berekening


Alle maten zijn circa maten in mm  
 Elektra conform technische omschrijving

- PROJECTNAAM  
MIJNSCHUURWONING  
TYPE ROSKILDE

- ONDERDEEL  
ACHTERGEVEL (TUINZIJDE)

- SCHAAL  
1:100

- FORMAAT  
A4

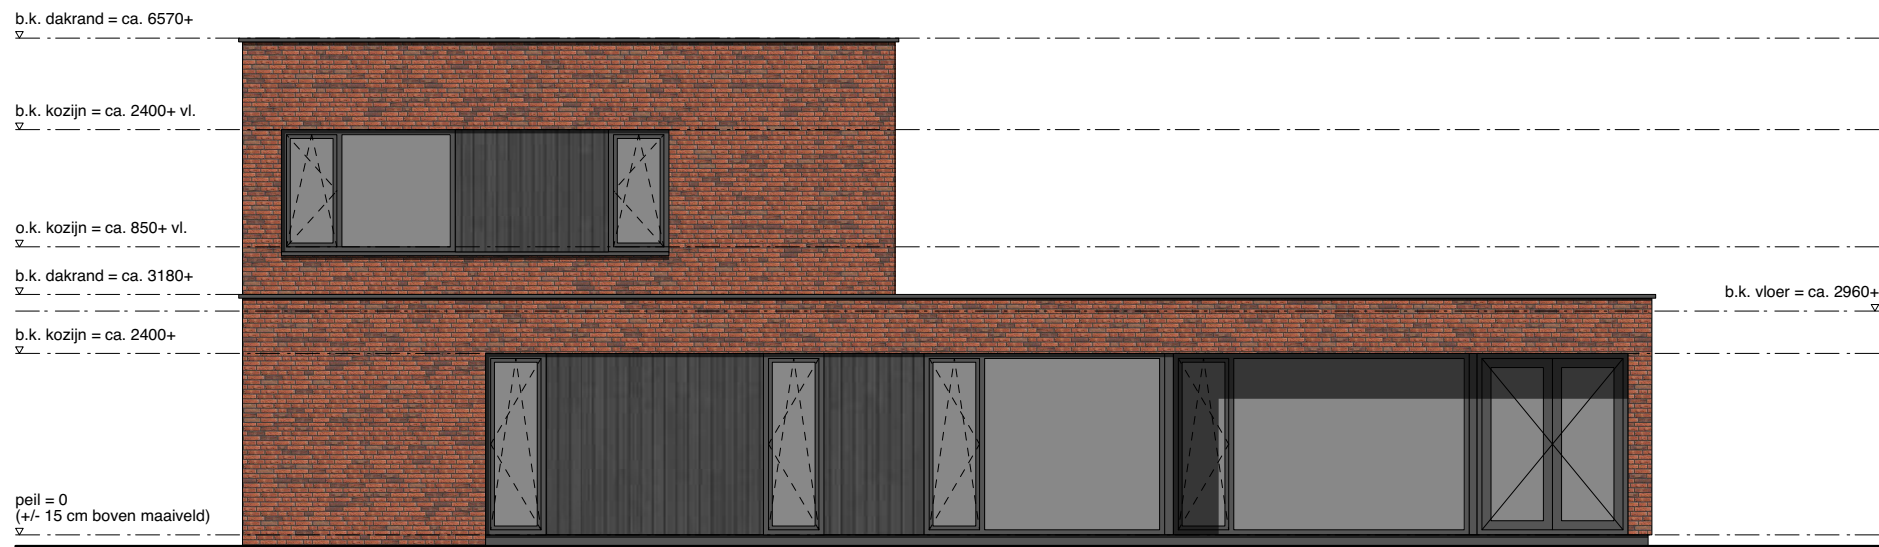

**N.B.:**

Tekeningen zijn onder voorbehoud van:  
 \* definitieve uitwerking constructies  
 \* definitieve uitwerking installaties  
 \* afzuig- en inblaaspunten ventilatie  
 \* uitkomsten BENG-berekening

Alle maten zijn circa maten in mm  
 Elektra conform technische omschrijving




- PROJECTNAAM  
MIJNSCHUURWONING  
TYPE ROSKILDE

- ONDERDEEL  
BERGING / CARPORT

- SCHAAL  
1:50

- FORMAAT  
A4

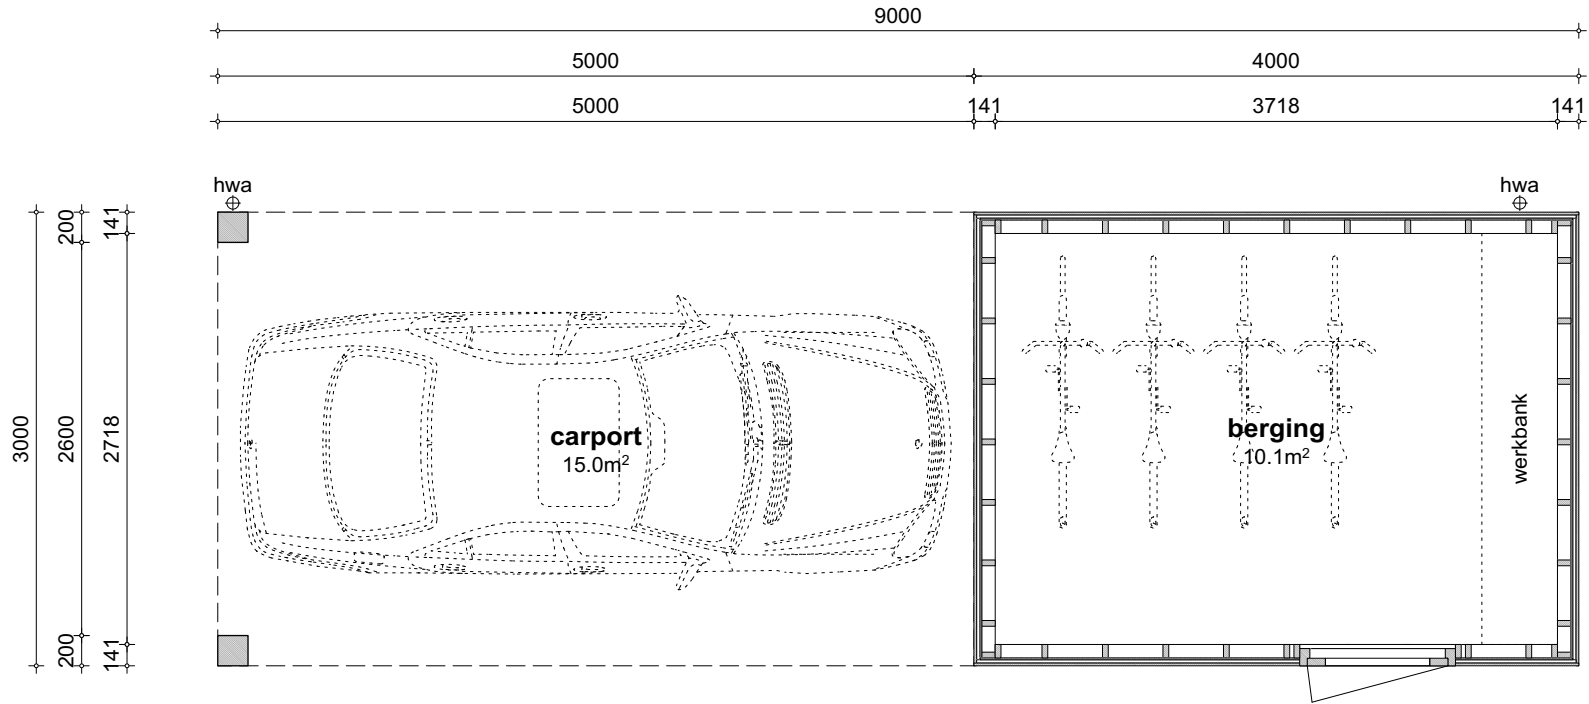


b.k. dakrand = ca. 2600+



b.k. kozijn = ca. 2000+



peil = 0  
(+/- 15 cm boven maaiveld)

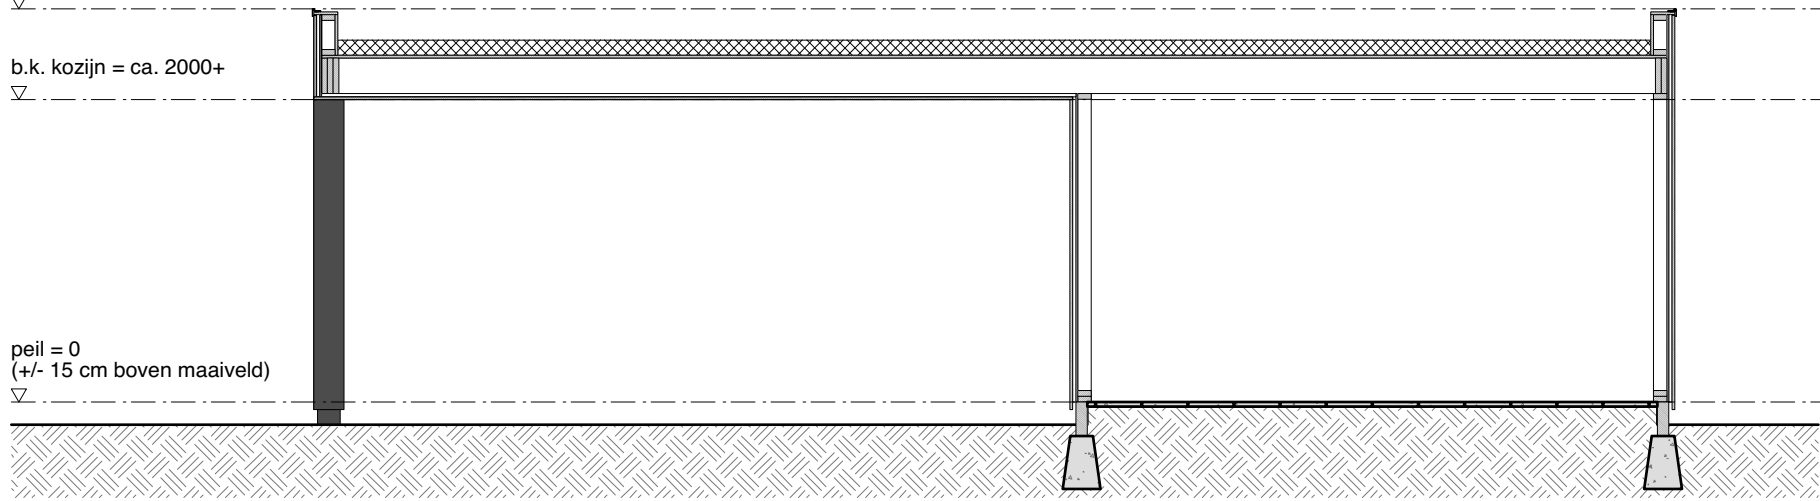

**N.B.:**

Tekeningen zijn onder voorbehoud van:  
\* definitieve uitwerking constructies

Alle maten zijn circa maten in mm  
Elektra conform technische omschrijving

- PROJECTNAAM  
MIJNSCHUURWONING  
TYPE ROSKILDE

- ONDERDEEL  
BERGING / CARPORT

- SCHAAL  
1:50

- FORMAAT  
A4


b.k. dakrand = ca. 2600+



b.k. kozijn = ca. 2000+



peil = 0  
(+/- 15 cm boven maaiveld)

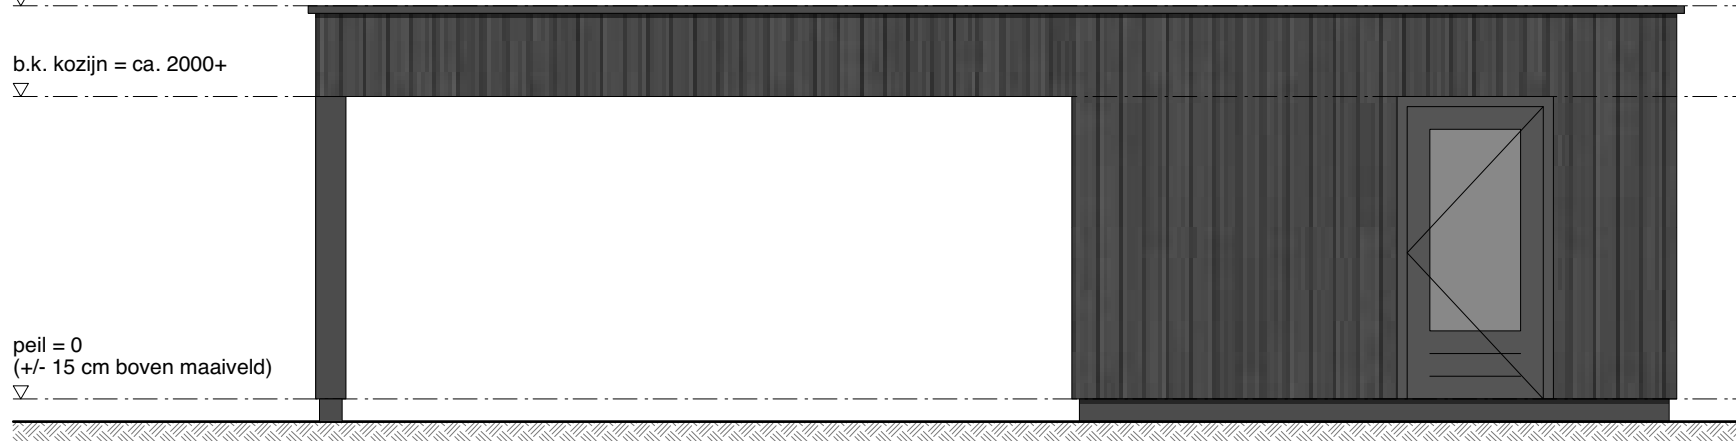


b.k. dakrand = ca. 2600+



b.k. kozijn = ca. 2000+



peil = 0  
(+/- 15 cm boven maaiveld)

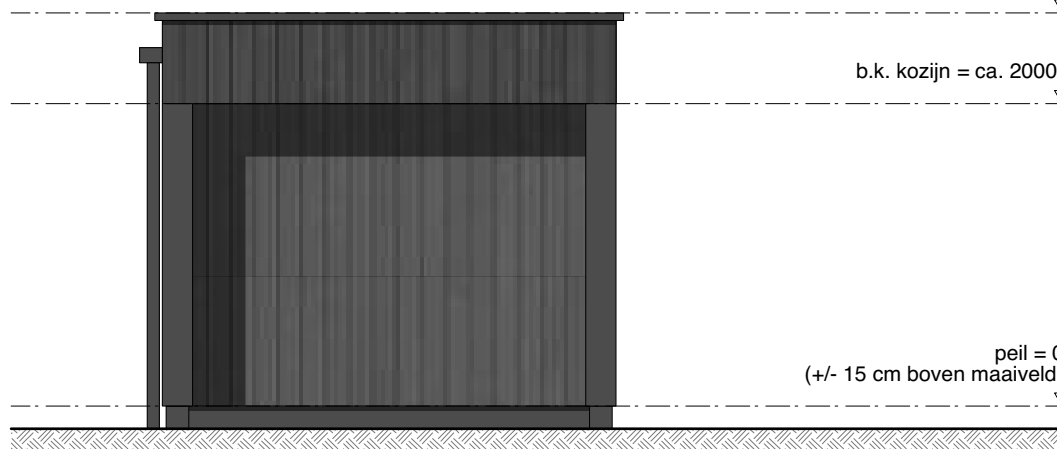

**N.B.:**

Tekeningen zijn onder voorbehoud van:  
\* definitieve uitwerking constructies

Alle maten zijn circa maten in mm  
Elektra conform technische omschrijving

- PROJECTNAAM  
MIJNSCHUURWONING  
TYPE ROSKILDE

- ONDERDEEL  
BERGING / CARPORT

- SCHAAL  
1:50

- FORMAAT  
A4


b.k. dakrand = ca. 2600+



b.k. kozijn = ca. 2000+



peil = 0  
(+/- 15 cm boven maaiveld)

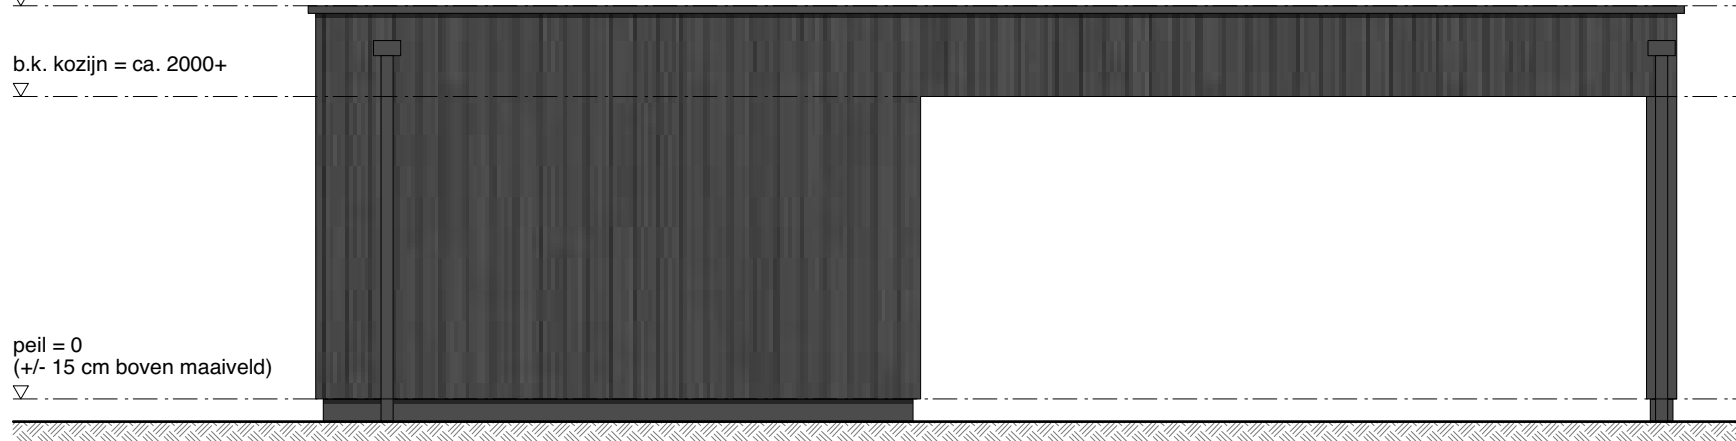


b.k. dakrand = ca. 2600+



b.k. kozijn = ca. 2000+



peil = 0  
(+/- 15 cm boven maaiveld)

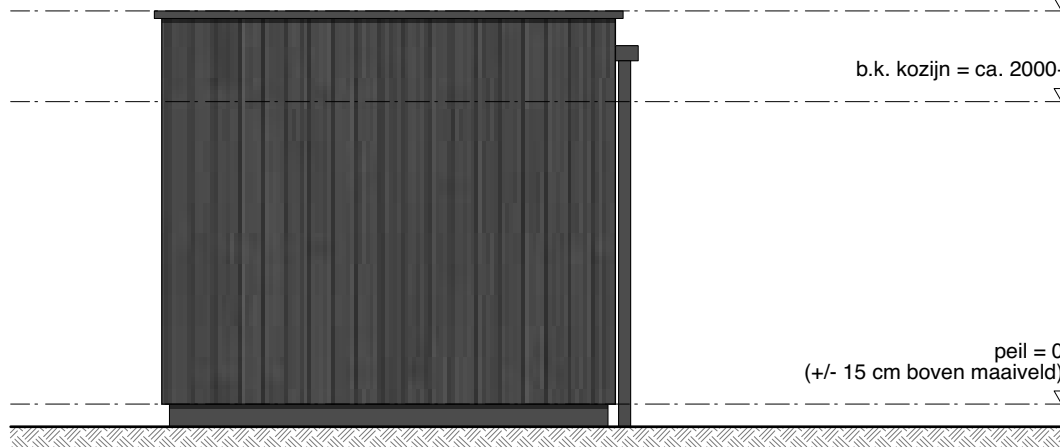

**N.B.:**

Tekeningen zijn onder voorbehoud van:  
\* definitieve uitwerking constructies

Alle maten zijn circa maten in mm  
Elektra conform technische omschrijving



dakbedekking;  
zwarte pannen



dakbedekking;  
rode pannen



dakbedekking;  
zwart fels




gevelbekleding;  
rood hout



gevelbekleding;  
grijs hout




gevelbekleding;  
zwart hout

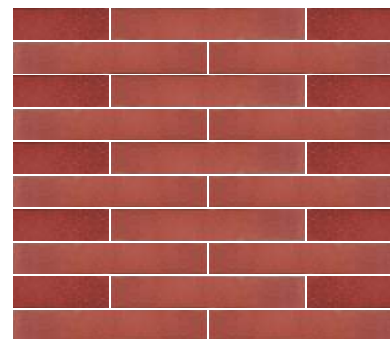


gevelbekleding;  
rood metselwerk




gevelbekleding;  
grijs metselwerk

 

kozijnen; wit

 

kozijnen; zwart

 

kozijnen; grijs

**RUTGERGIETEMACOM**  
VOOR VASTGOED

-  
RUTGERGIETEMACOM  
REDOUTE 7  
9723 ZJ GRONINGEN  
06 8371 5171

INFO@RUTGERGIETEMA.COM  
WWW.RUTGERGIETEMA.COM

## **VdpArchitecten**

-  
VDPARCHITECTEN  
POTTEBAKKERSRIJGE 16  
9718 AG GRONINGEN

050 313 68 00  
PIETERBAS@VDPARCHITECTEN.NL  
WWW.VDPARCHITECTEN.NL