


Mijn Schuurwoning type Lang Kelstrup

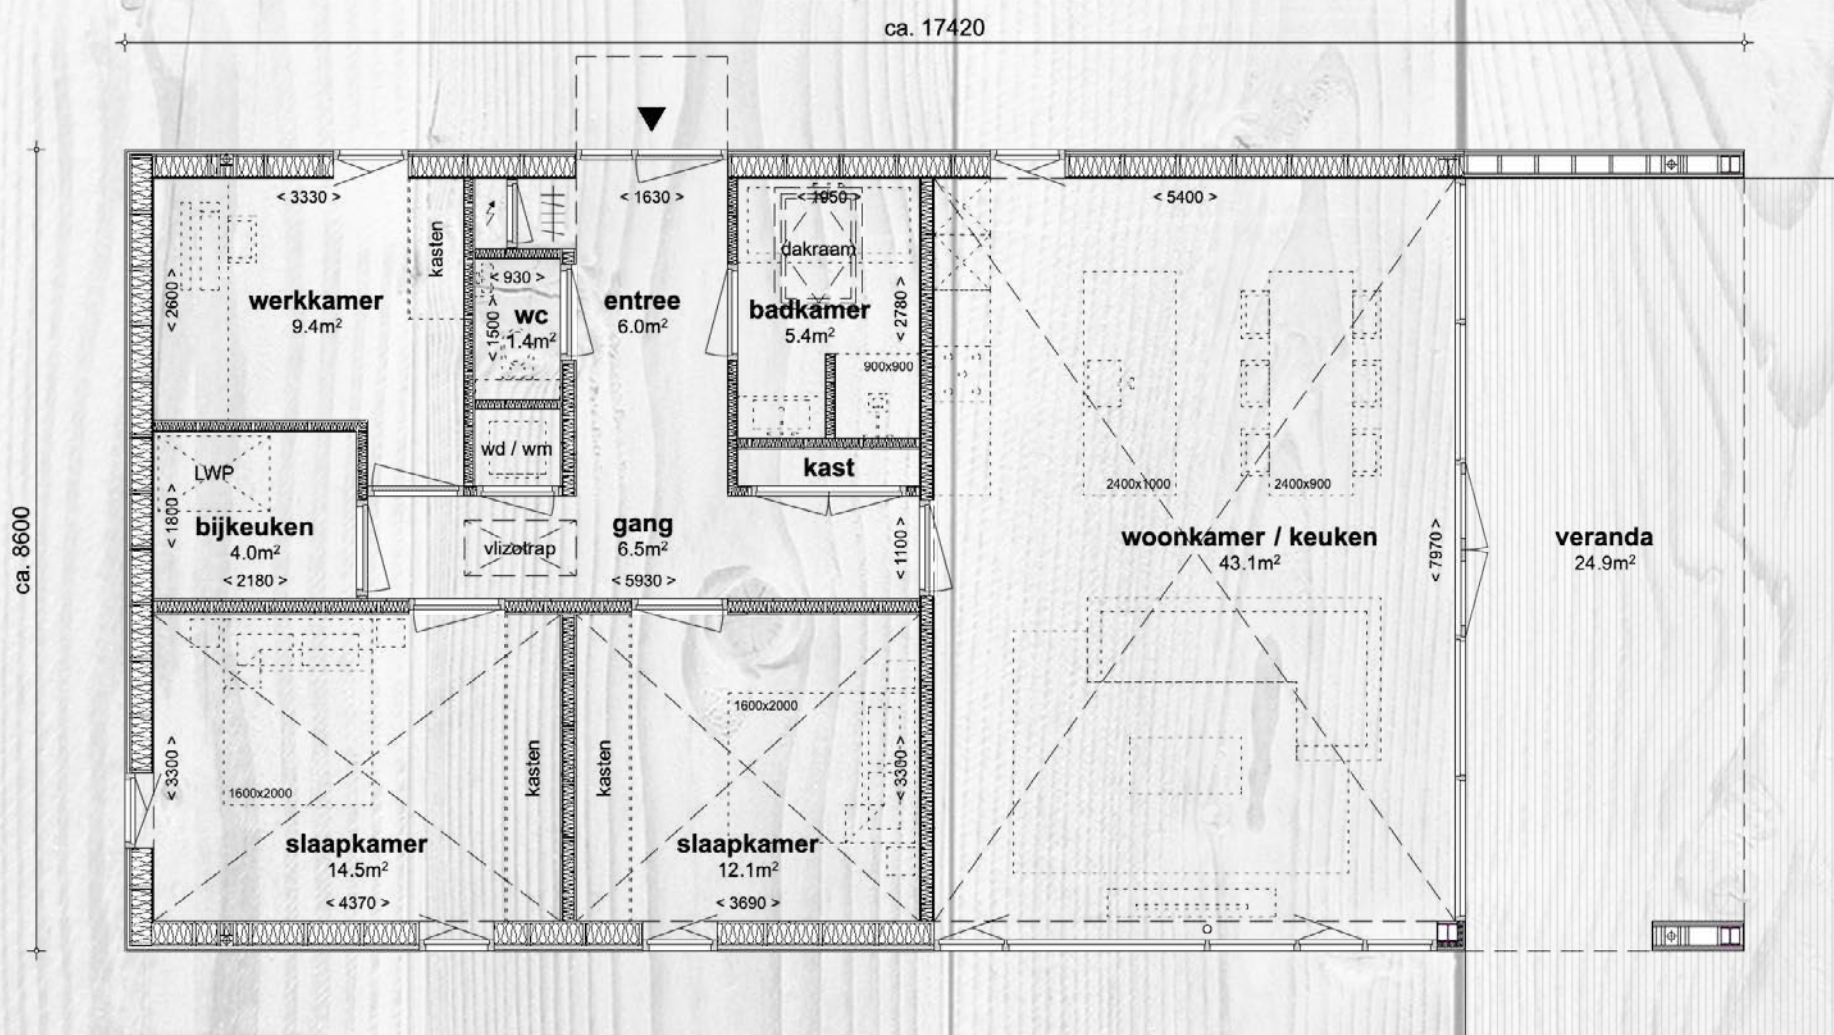


Lang Kelstrup : plattegrond begane grond



Het gehele woonprogramma van type Lang Kelstrup is gelijkvloers, daarmee is de woning levensloopbestendig. De woning heeft een ruime woonkamer en open keuken met vide: u kijkt hier tot de kap van de woning wat een heerlijk ruimtelijk gevoel geeft in combinatie met de grote glazen pui. Daarnaast beschikt de woning over 3 slaap/ werkkamers, een badkamer, een waskast, een bijkeuken

en een vrijstaande carport/berging. Een deel van de woning krijgt een vliering voor extra bergruimte. Ondanks dat de hoogte hier beperkt is kunt u hier optioneel nog een werkplek, speelplek voor de kinderen of slaatzolder maken. De grote luifel vervolmaakt de woning, deze verlengt uw buitenseizoen. Van het vroege voorjaar tot het late najaar kunt u heerlijk en karaktervol genieten van het buitenleven

Lang Kelstrup: plattegrond verdieping

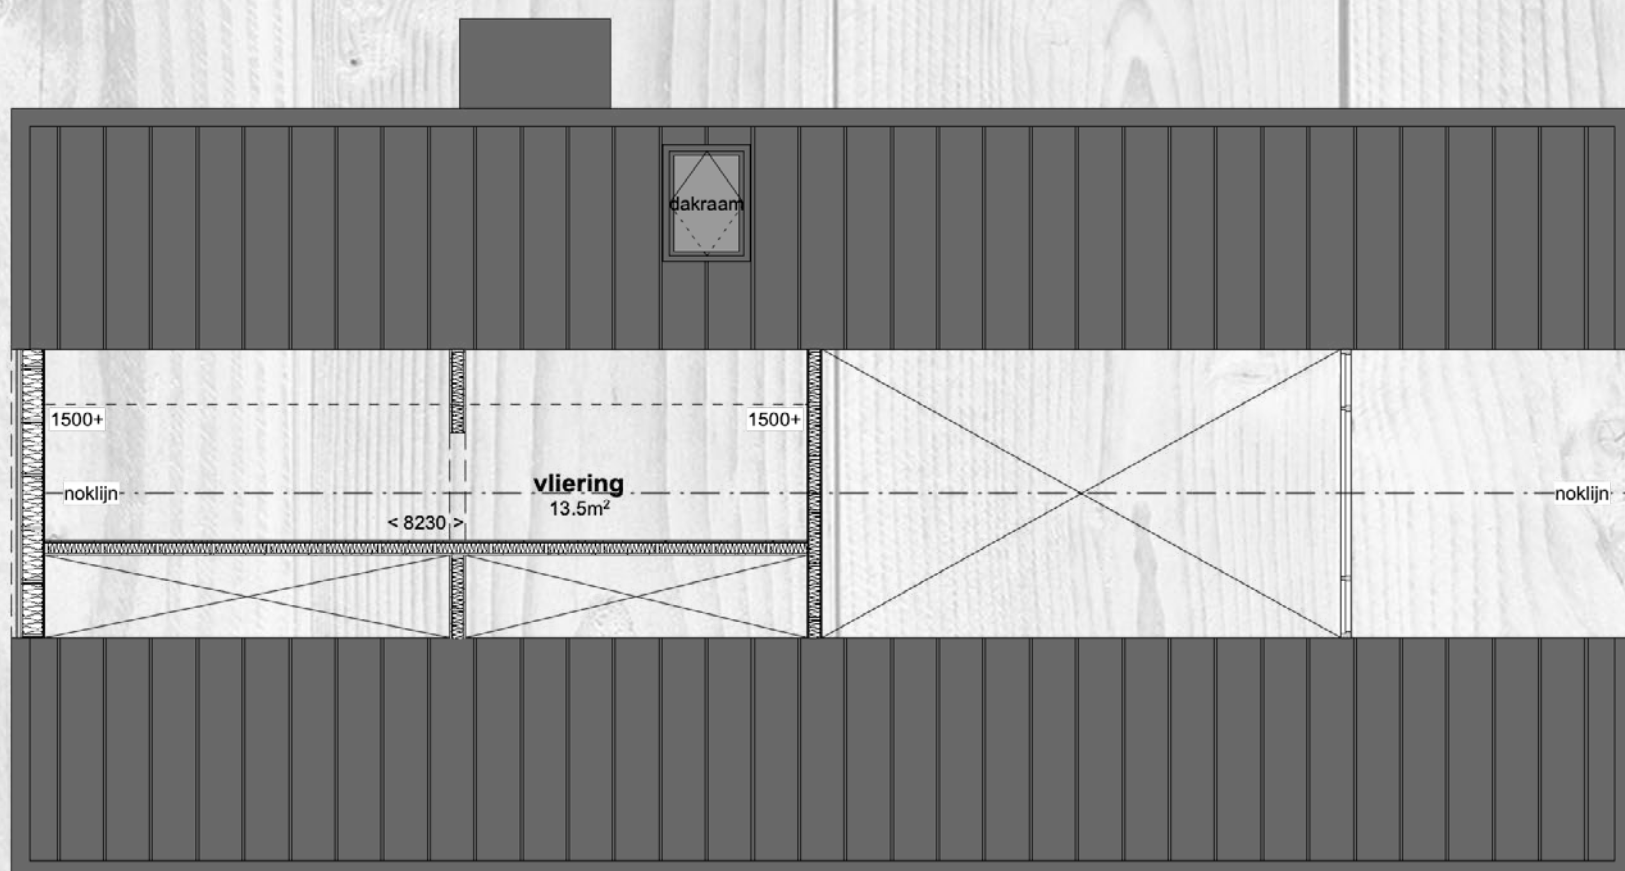

Mijn Schuurwoning kan uitgebreid worden, indien u bijvoorbeeld meer slaapkamers, een garderobekast of een grotere woonkamer wenst. Daarnaast kunt u keuzes maken in de afwerking van de woning. Hoe zien uw dak, gevel, kozijnen en terras er straks uit? Neem gerust contact met ons op of kijk op www.mijnschuurwoning.nl.



Mijn Schuurwoning

De unieke kwaliteiten van Mijn Schuurwoning, type Lang Kelstrup:

- Veel licht in woonkamer en keuken, met veel extra glas
- Veel lucht door extra plafondhoogte
- Houten geveldelen en houten plafond van woonkamer en luifel geven de woning een natuurlijke uitstraling
- Een overdekte buitenruimte die uw buitenseizoenen karaktervol verlengt



ONTWIKKELING EN ARCHITECTUUR

INFO

RUTGERGIETEMACOM
VOOR VASTGOED

Rutger Gietema
06 - 8371 5171
www.rutgergietema.com

VdpArchitecten

VdpArchitecten
050 - 313 68 00
www.vdparchitecten.nl

Wichers Van der Schaaf
makelaars & taxateurs

Wichers Van der Schaaf Makelaars
Tel: 050 - 549 76 54
www.wichersvanderschaaf.nl

Kijk voor meer informatie ook op www.mijnschuurwoning.nl