


# Mijn Schuurwoning type Roskilde

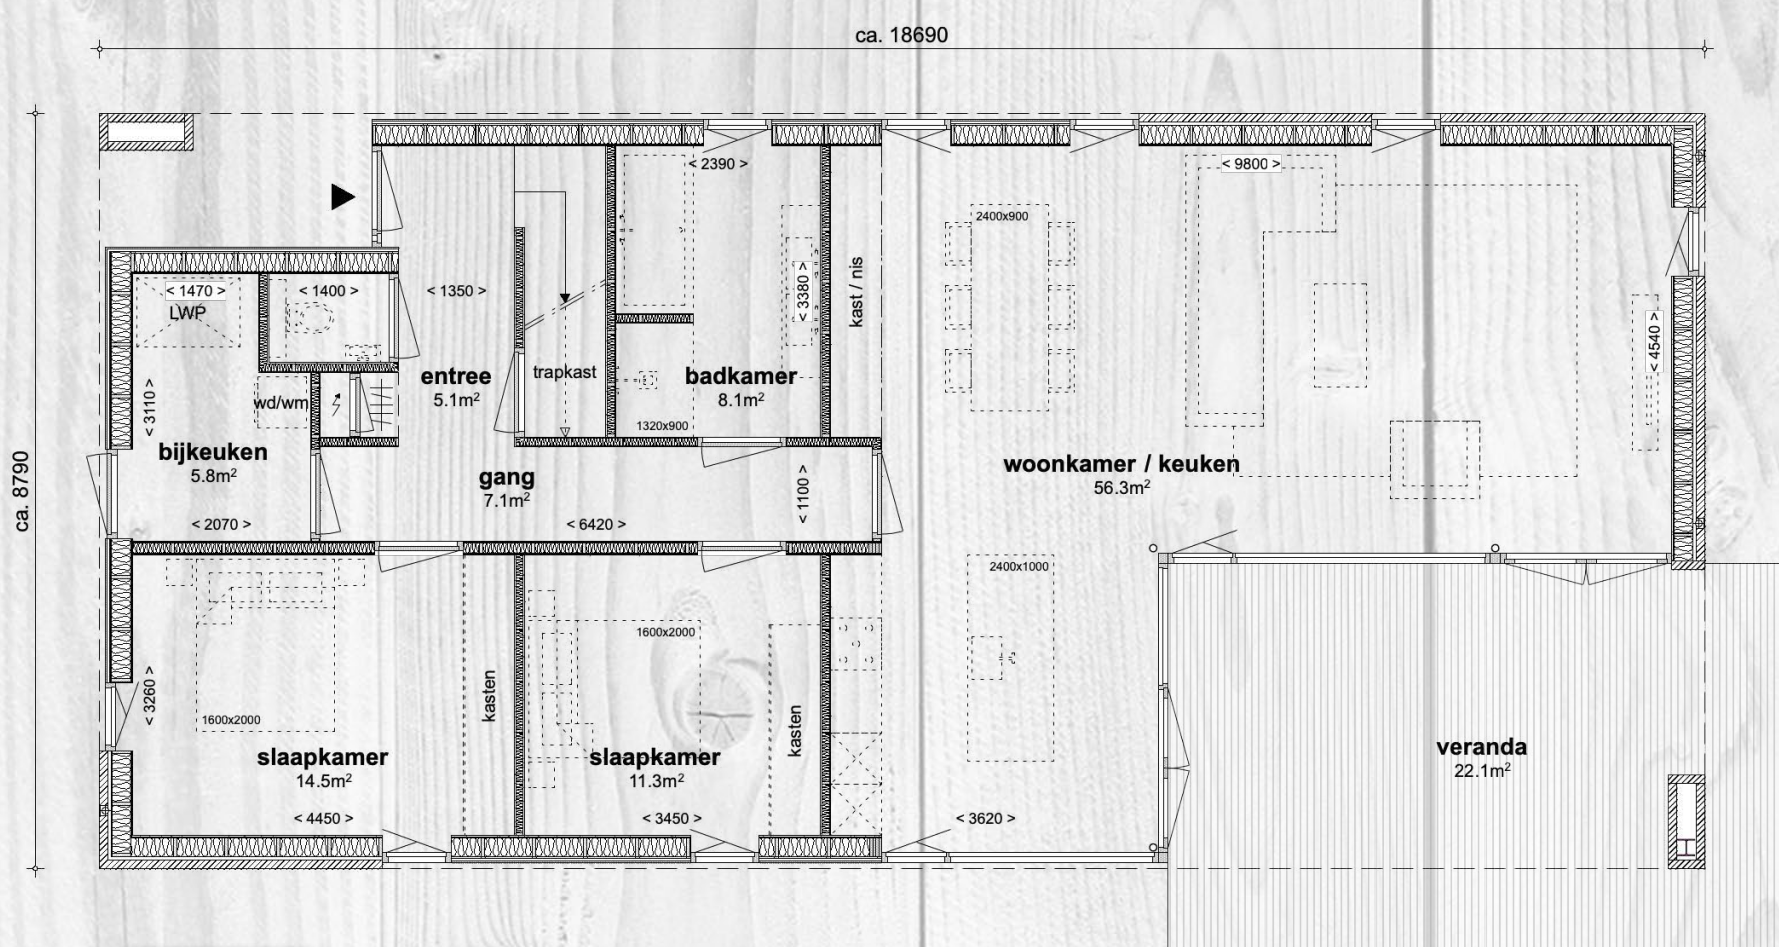


Roskilde: plattegrond begane grond



Het type Roskilde biedt het beste van 2 werelden: de woning is grotendeels gelijkvloers en daarmee levensloopbestendig. Maar daarnaast heeft de woning nog een opbouw met extra kamers en is daarmee uitermate geschikt voor bewoners met een grote ruimtewens. De woning heeft een ruime woonkamer en een open keuken, hieraan kan optioneel nog een werkkamer gekoppeld worden. Verder vindt u ook 2 slaapkamers en een badkamer op de begane grond.

Tenslotte biedt een praktische bijkeuken en trapkast voldoende ruimte voor uw bergingswensen. Op de verdieping liggen nog eens 2 slaapkamers en een 2e badkamer: ideaal voor kinderen of gasten. De grote luifel vervolmaakt de woning, deze verlengt uw buitenseizoen. Van het vroege voorjaar tot het late najaar kunt u heerlijk en karaktervol genieten van het buitenleven. Bij type Roskilde hoort een vrijstaande carport met vergrote berging en een steiger!

Roskilde: plattegrond verdieping

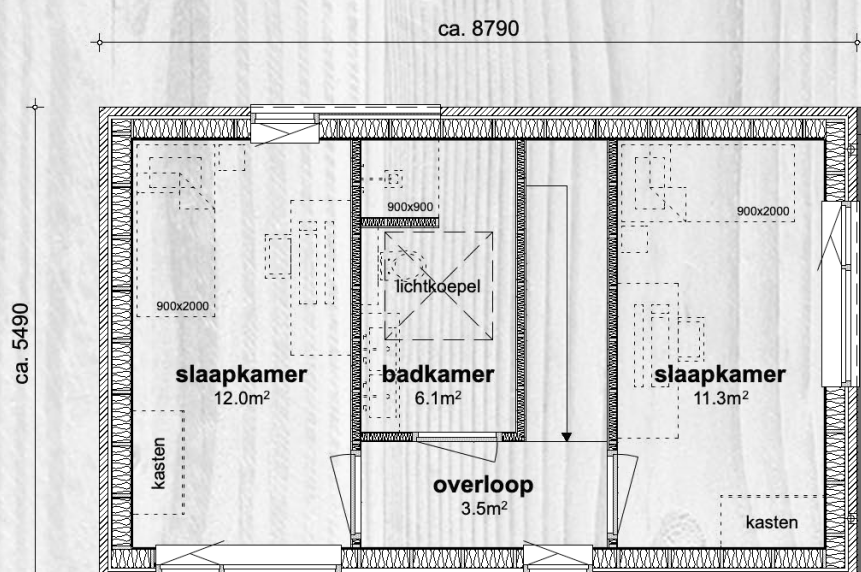

Mijn Schuurwoning kan uitgebreid worden, indien u bijvoorbeeld meer slaapkamers, een garderobekast of een grotere woonkamer wenst. Daarnaast kunt u keuzes maken in de afwerking van de woning. Hoe zien uw dak, gevel, kozijnen en terras er straks uit? Neem gerust contact met ons op of kijk op [www.mijnschuurwoning.nl](http://www.mijnschuurwoning.nl).

## Mijn Schuurwoning

### De unieke kwaliteiten van Mijn Schuurwoning, type Roskilde:

- Veel licht in woonkamer en keuken, met veel extra glas
- Een stoere uitstraling door rood of grijs metselwerk
- Houten accenten en houten plafond van de luifel geven de woning een natuurlijke uitstraling
- Een overdekte buitenruimte die uw buitenseizoen karaktervol verlengt



ONTWIKKELING EN ARCHITECTUUR

INFO

**RUTGERGIETEMACOM**  
VOOR VASTGOED

Rutger Gietema  
06 - 8371 5171  
[www.rutgergietema.com](http://www.rutgergietema.com)

**VdpArchitecten**

VdpArchitecten  
050 - 313 68 00  
[www.vdparchitecten.nl](http://www.vdparchitecten.nl)

  
Wichers Van der Schaaf  
makelaars & taxateurs

Wichers Van der Schaaf Makelaars  
Tel: 050 - 549 76 54  
[www.wichersvanderschaaf.nl](http://www.wichersvanderschaaf.nl)

Kijk voor meer informatie ook op [www.mijnschuurwoning.nl](http://www.mijnschuurwoning.nl)