


Kelstrup: plattegrond verdieping

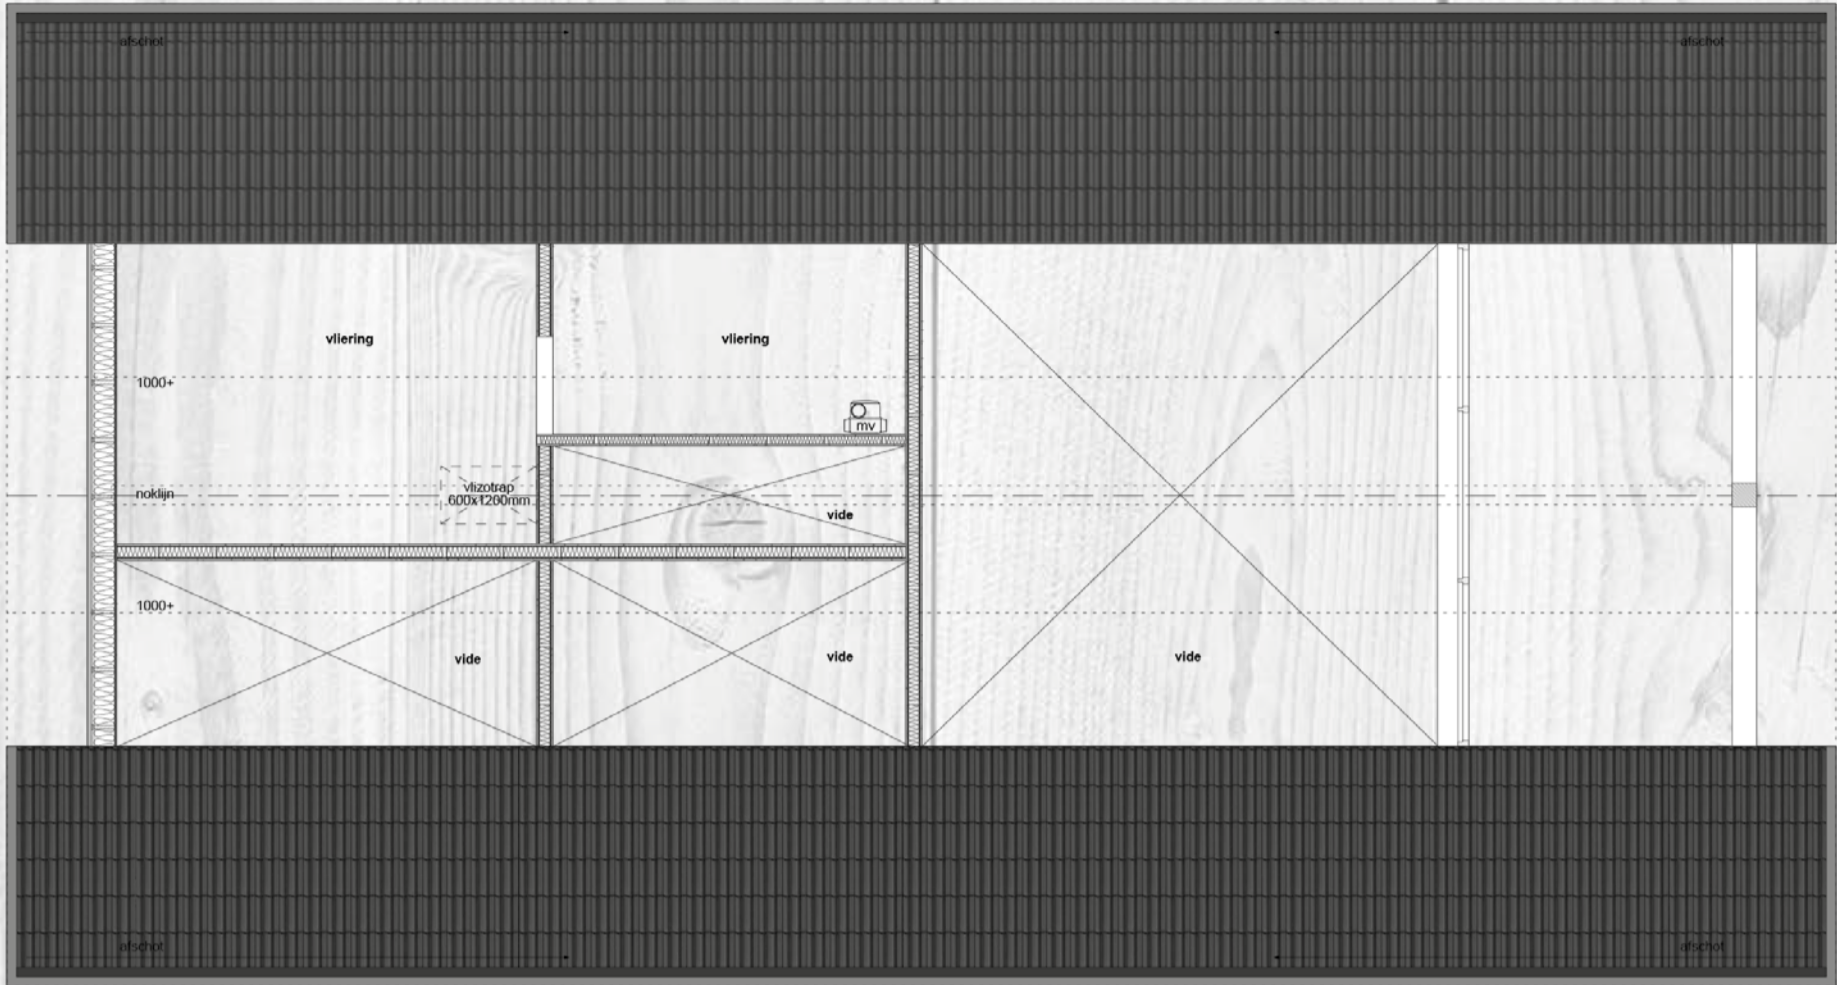

Mijn Schuurwoning kan uitgebreid worden, indien u bijvoorbeeld meer slaapkamers, een garderobekast of een grotere woonkamer wenst. Daarnaast kunt u keuzes maken in de afwerking van de woning. Hoe zien uw dak, gevel, kozijnen en terras er straks uit? Neem gerust contact met ons op of kijk op www.mijnschuurwoning.nl.

Mijn Schuurwoning

De unieke kwaliteiten van Mijn Schuurwoning:

- veel licht in woonkamer en keuken, met veel extra glas
- veel lucht door extra plafondhoogte
- houten geveldelen en desgewenst houten betimmering (van het plafond bijvoorbeeld) in het interieur
- een overdekte buitenruimte, die uw buitenseizoen karaktervol verlengt

Afgebeeld: interieurimpressie type Kelstrup



ONTWIKKELING EN ARCHITECTUUR

INFO

RUTGERGIETEMACOM
VOOR VASTGOED

Rutger Gietema
06 - 8371 5171
www.rutgergietema.com

VdpArchitecten

VdpArchitecten
050 - 313 68 00
www.vdparchitecten.nl


Wichers Van der Schaaf
makelaars & taxateurs

Wichers Van der Schaaf Makelaars
Tel: 050-5497654
www.wichersvanderschaaf.nl

Kijk voor meer informatie ook op www.mijnschuurwoning.nl