


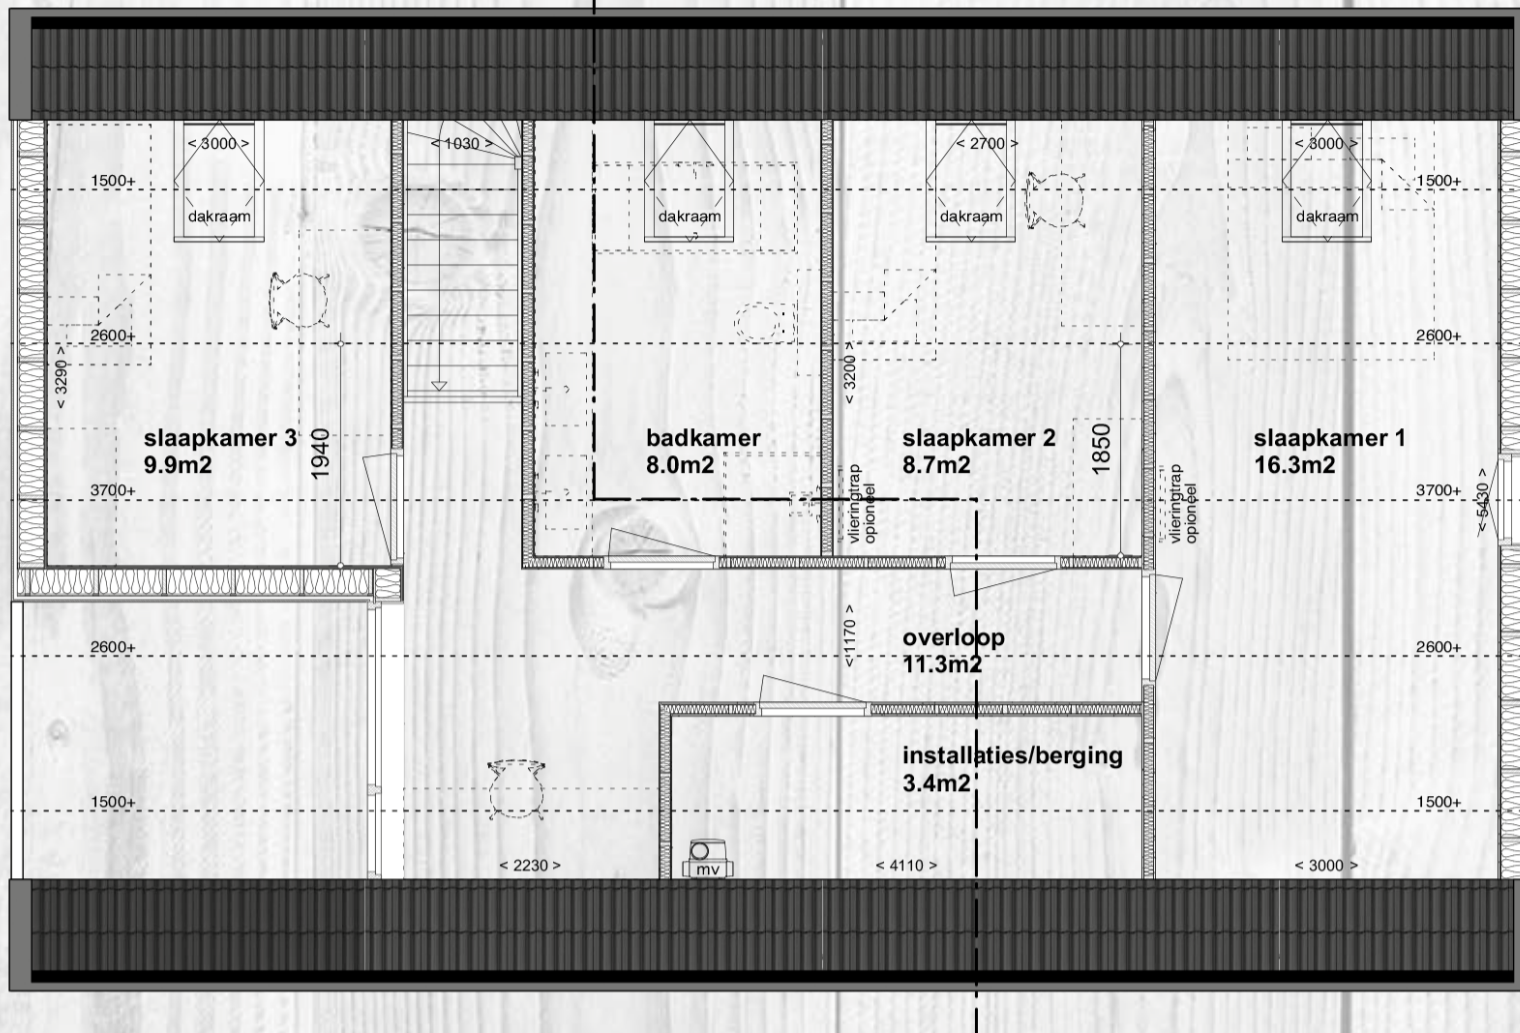

## Langeland: plattegrond verdieping



Mijn Schuurwoning kan uitgebreid worden, indien u bijvoorbeeld meer slaapkamers, een garderobekast of een grotere woonkamer wenst. Daarnaast kunt u keuzes maken in de afwerking van de woning. Hoe zien uw dak, gevel, kozijnen en terras er straks uit? Neem gerust contact met ons op of kijk op [www.mijnschuurwoning.nl](http://www.mijnschuurwoning.nl).

## Mijn Schuurwoning

### De unieke kwaliteiten van Mijn Schuurwoning:

- veel licht in woonkamer en keuken, met veel extra glas
- veel lucht door extra plafondhoogte
- houten geveldelen en desgewenst houten betimmering (van het plafond bijvoorbeeld) in het interieur
- een overdekte buitenruimte, die uw buitenseizoen karaktervol verlengt

Afgebeeld: interieurimpresie type Kelstrup



ONTWIKKELING EN ARCHITECTUUR

INFO

**RUTGERGIETEMACOM**  
VOOR VASTGOED

Rutger Gietema  
06 - 8371 5171  
[www.rutgergietema.com](http://www.rutgergietema.com)

**VdpArchitecten** VdpArchitecten  
050 - 313 68 00  
[www.vdparchitecten.nl](http://www.vdparchitecten.nl)

  
Wichers Van der Schaaf  
makelaars & taxateurs

Wichers Van der Schaaf Makelaars  
Tel: 050-5497654  
[www.wichersvanderschaaf.nl](http://www.wichersvanderschaaf.nl)

Kijk voor meer informatie ook op [www.mijnschuurwoning.nl](http://www.mijnschuurwoning.nl)