


# Mijn Schuurwoning type Lolland



Lolland: plattegrond begane grond

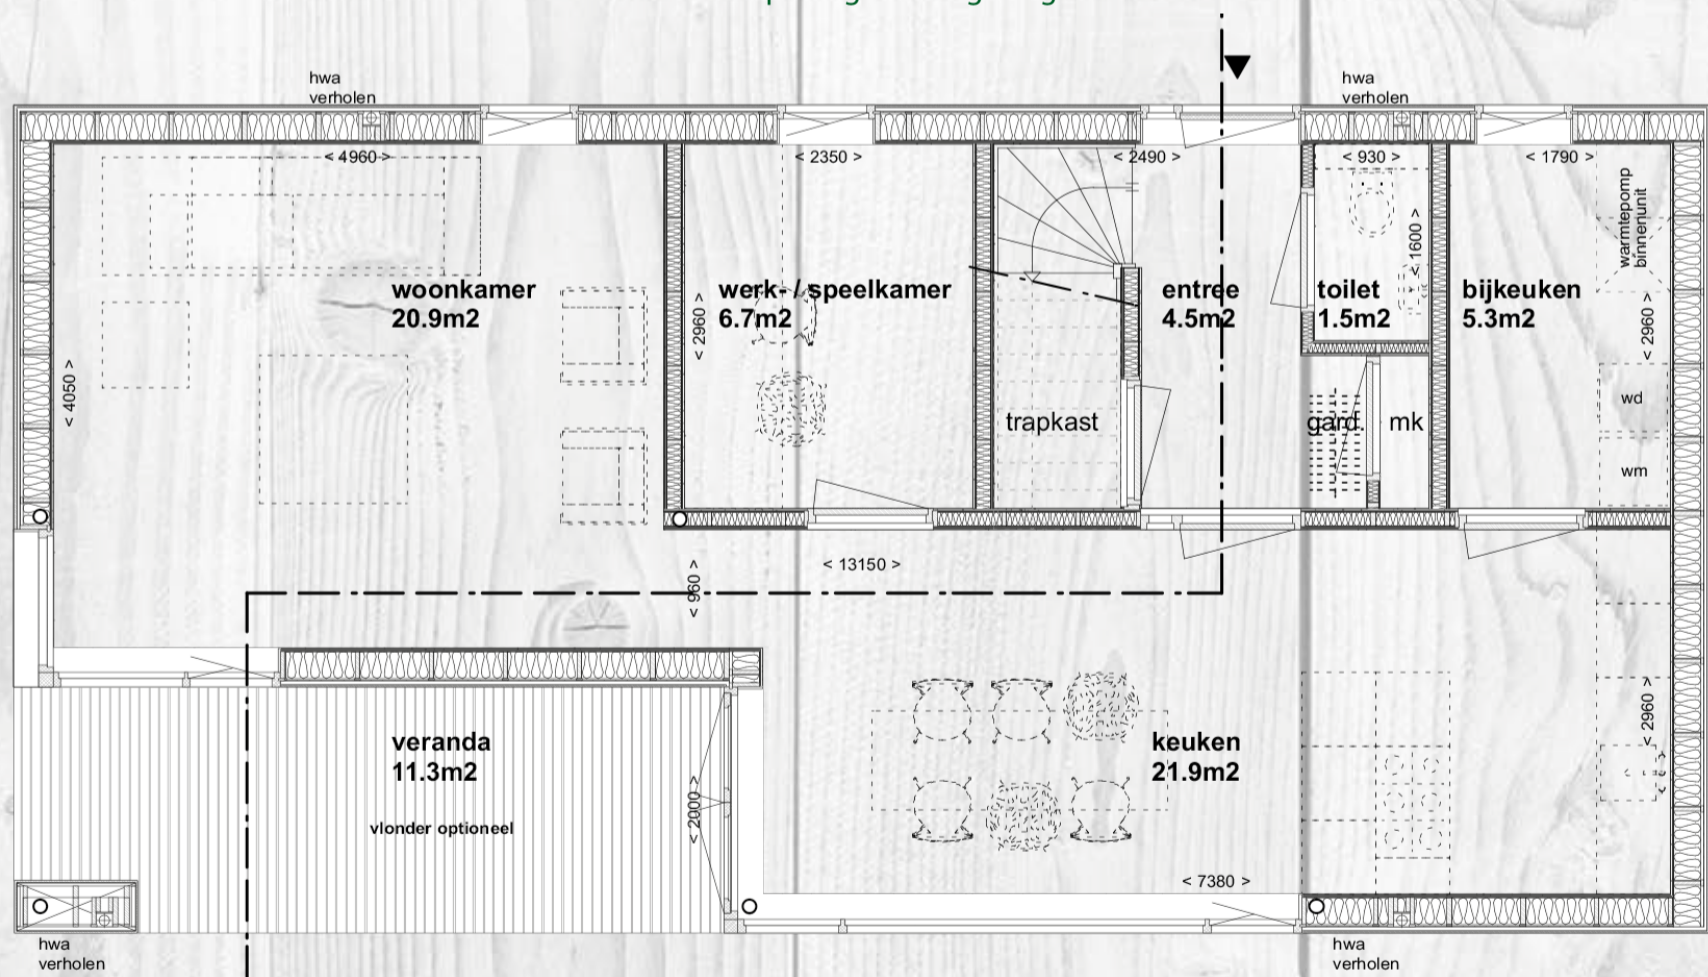

Type Lolland is gericht op úw individuele woonwensen en een echte gezinswoning met standaard 4 slaapkamers op de verdieping. Op de begane grond vindt u een ruime entree, zitkamer en separate eetkeuken die u van elkaar af kan scheiden. Wel zo handig met een druk gezinsleven! Daarnaast vindt u op de begane grond een ruime bijkeuken en een werk/speelplek.


Op de verdieping hebben alle 4 slaapkamers extra hoogte onder de kap, hier kijkt u naar de nok van de woning en past een hoogslaper! Daarnaast treft u hier een badkamer aan met veel ruimte voor uw sanitaire wensen, een berging/installatieruimte en een separaat toilet. De overdekte buitenruimte vervolmaakt de woning. Die buitenruimte verlengt

uw buitenseizoen: van het vroege voorjaar tot het late najaar heerlijk en karaktervol genieten van het buitenleven!

Bij het type Lolland hoort een vrijstaande carport (5x3 meter), geschakeld aan een berging (2,5x3 meter).



## Lolland: plattegrond verdieping

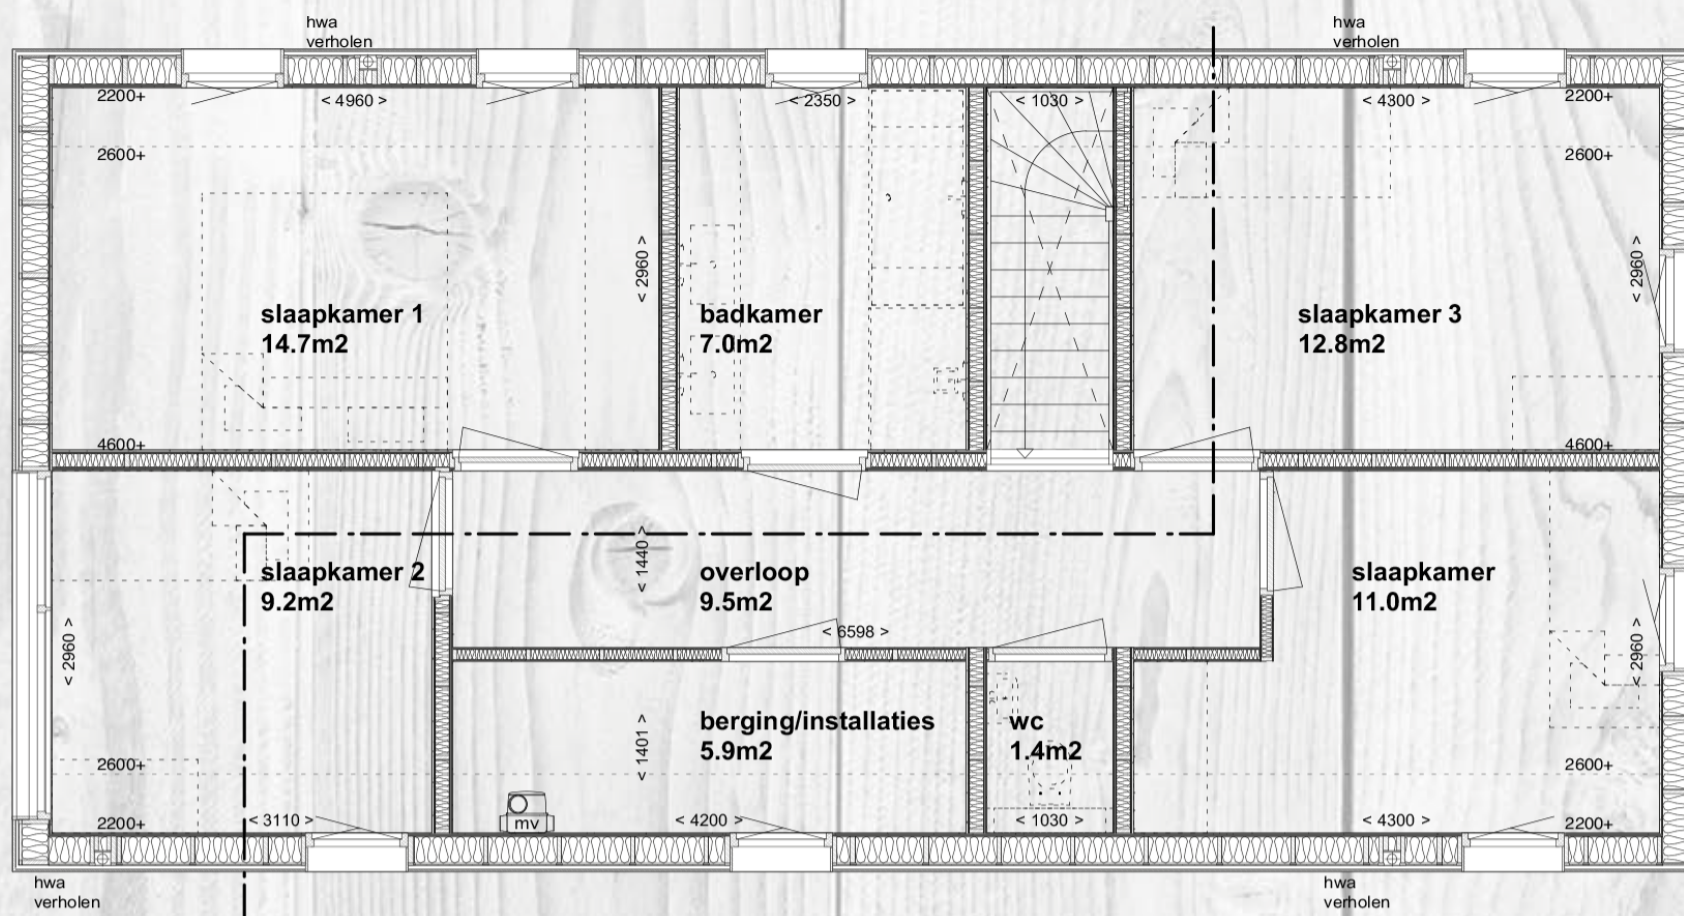

Mijn Schuurwoning kan uitgebreid worden, indien u bijvoorbeeld meer slaapkamers, een garderobekast of een grotere woonkamer wenst. Daarnaast kunt u keuzes maken in de afwerking van de woning. Hoe zien uw dak, gevel, kozijnen en terras er straks uit? Neem gerust contact met ons op of kijk op [www.mijnschuurwoning.nl](http://www.mijnschuurwoning.nl).

## Mijn Schuurwoning

### De unieke kwaliteiten van Mijn Schuurwoning:

- veel licht in woonkamer en keuken, met veel extra glas
- veel lucht door extra plafondhoogte
- houten geveldelen en desgewenst houten betimmering (van het plafond bijvoorbeeld) in het interieur
- een overdekte buitenruimte, die uw buitenseizoen karaktervol verlengt

Afgebeeld: interieurimpressie type Kelstrup



ONTWIKKELING EN ARCHITECTUUR

INFO

**RUTGERGIETEMACOM**  
VOOR VASTGOED

Rutger Gietema  
06 - 8371 5171  
[www.rutgergietema.com](http://www.rutgergietema.com)

**VdpArchitecten**

VdpArchitecten  
050 - 313 68 00  
[www.vdparchitecten.nl](http://www.vdparchitecten.nl)

  
Wichers Van der Schaaf  
makelaars & taxateurs

Wichers Van der Schaaf Makelaars  
Tel: 050-5497654  
[www.wichersvanderschaaf.nl](http://www.wichersvanderschaaf.nl)

Kijk voor meer informatie ook op [www.mijnschuurwoning.nl](http://www.mijnschuurwoning.nl)