

MIJN SCHUURWONING


— Lang Kelstrup L




Het gehele woonprogramma is gelijkvloers, daarmee is de woning levensloopbestendig. Het voelt heel natuurlijk om de tuin en het groen te ervaren vanuit alle ruimtes in de woning! De woning heeft een ruime woonkamer met open keuken met vide: u kijkt hier tot de kap van de woning wat een heerlijk ruimtelijk gevoel geeft in combinatie met de vele ramen.

Daarnaast beschikt de woning over drie slaap-/werkkamers, een badkamer, een separate toiletruimte en een grote bijkeuken. Een deel van de woning krijgt een ruime vloering voor extra bergruimte. Ondanks dat de hoogte hier beperkt is kunt u hier optioneel ook nog ruimte gebruiken voor een extra vide in een slaapkamer, of u kiest voor een slaapzolder bereikbaar vanuit de onder gelegen slaapkamer.

Lang Kelstrup L plattegrond begane grond

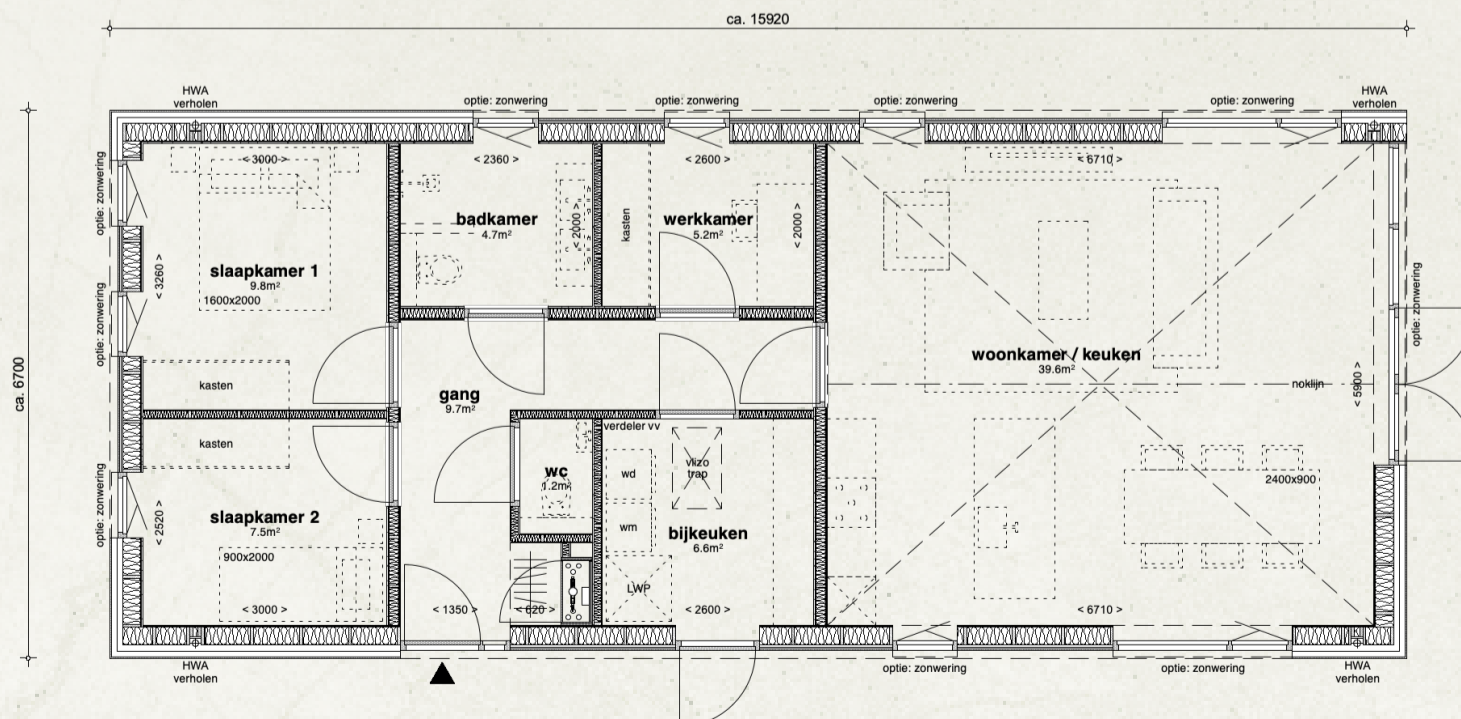

Lang Kelstrup L plattegrond verdieping

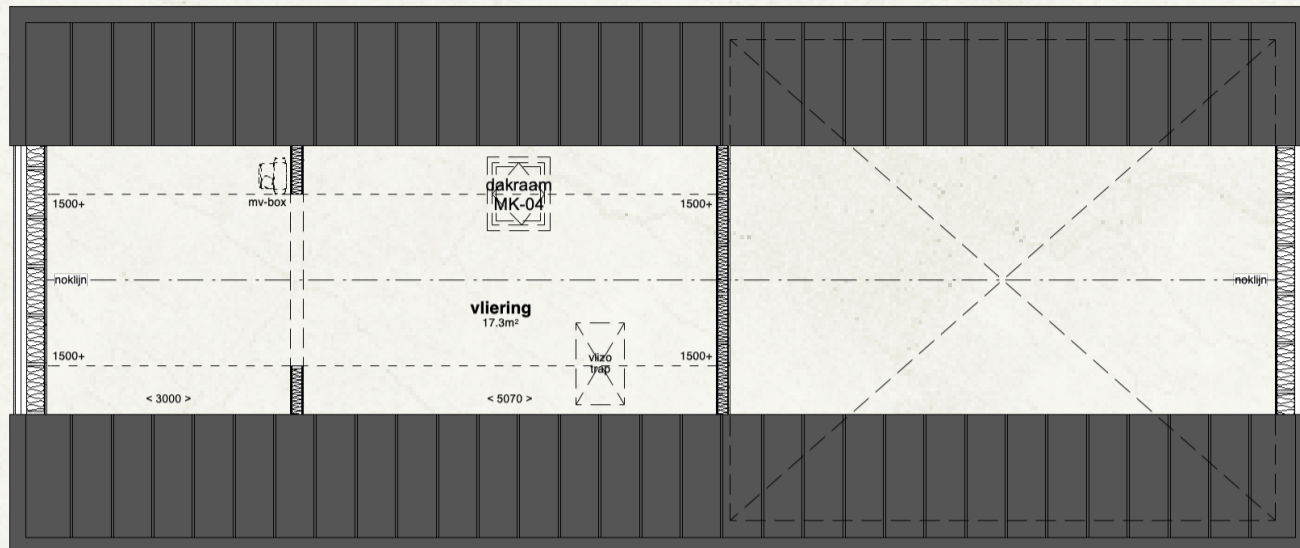

Mijn Schuurwoning kan aangepast worden aan uw wensen. Wilt u een grotere woonkamer, een inloopkast, meer of juist minder ramen? Wilt u de woning meer biobased maken? Of heeft u andere wensen? Wij realiseren dit samen met u in een woning op maat!

De unieke kwaliteiten van Mijn Schuurwoning (afgebeeld is een interieurimpressie van het type Lang Kelstrup XXL):

- Veel licht in woonkamer en keuken door veel ramen
- Extra plafondhoogte geeft een heerlijk gevoel van ruimte
- Houten geveldelen en het houtbouw-casco geven de woning een natuurlijke uitstraling en een fijn wooncomfort
- Een luifel verlengt karaktervol uw buitenseizoen (de afgebeelde luifel, glazen pui en afgetimmerd plafond zijn optioneel)