

MIJN SCHUURWONING


— Lang Kelstrup XL




Het gehele woonprogramma is gelijkvloers, daarmee is de woning levensloopbestendig. Het voelt heel natuurlijk om de tuin en het groen te ervaren vanuit alle ruimtes in de woning! De woning heeft een ruime woonkamer met open keuken met vide: u kijkt hier tot de kap van de woning wat een heerlijk ruimtelijk gevoel geeft in combinatie met de grote glazen pui.

Daarnaast beschikt de woning over een ruime entree, drie slaap-/werkkamers, een badkamer, een separate toiletruimte en een bijkeuken. Een deel van de woning krijgt een ruime vloering voor extra bergruimte. Ondanks dat de hoogte hier beperkt is kunt u hier optioneel ook nog ruimte gebruiken voor een werkplek, of u kiest voor een slaatzolder bereikbaar vanuit de onder gelegen slaapkamer. De grote luifel vervolmaakt de woning, deze verlengt uw buitenseizoen. Van het vroege najaar tot het late najaar kunt u heerlijk en karaktervol genieten van het buitenleven.

Lang Kelstrup XL plattegrond begane grond

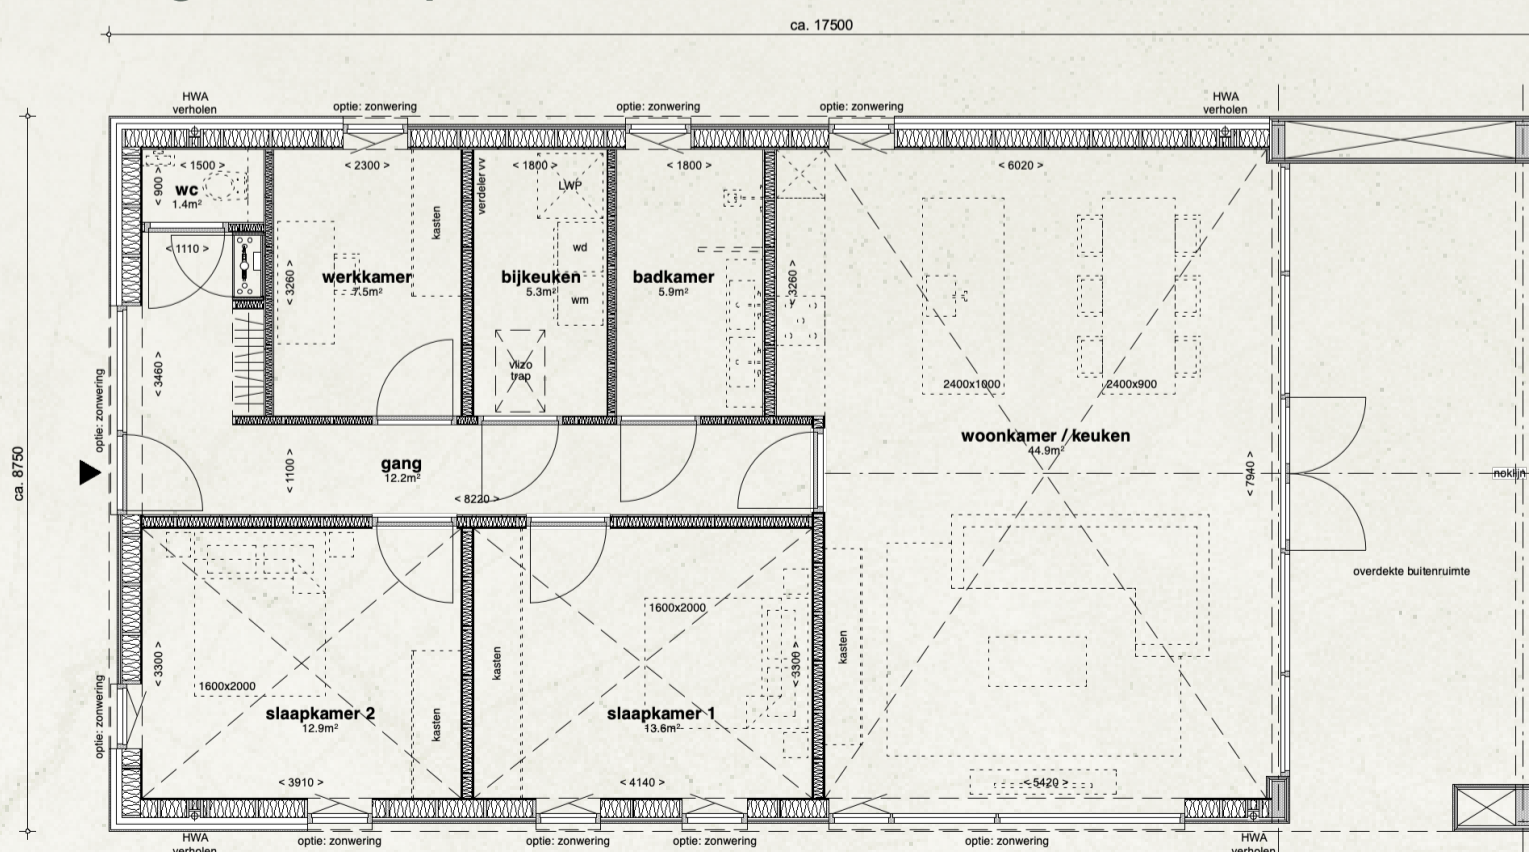

Lang Kelstrup XL plattegrond verdieping

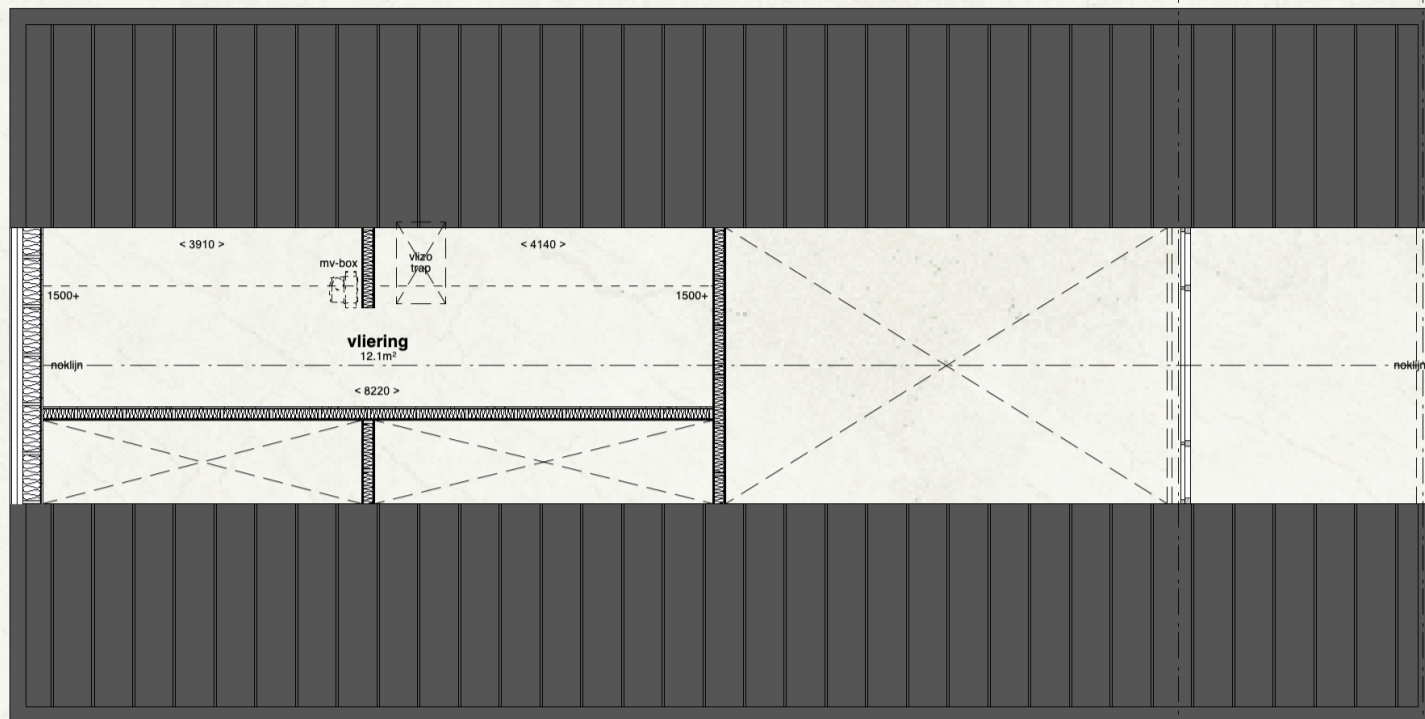

Mijn Schuurwoning kan aangepast worden aan uw wensen. Wilt u een grotere woonkamer, een inloopkast, meer of juist minder ramen? Wilt u de woning meer biobased maken? Of heeft u andere wensen? Wij realiseren dit samen met u in een woning op maat!

De unieke kwaliteiten van Mijn Schuurwoning:

- Veel licht in woonkamer en keuken door veel ramen
- Extra plafondhoogte geeft een heerlijk gevoel van ruimte
- Houten geveldelen, het houten plafond en het houtbouw-casco geven de woning een natuurlijke uitstraling en een fijn wooncomfort
- De luifel verlengt karaktervol uw buitenseizoen en vergroot uw woonbeleving